
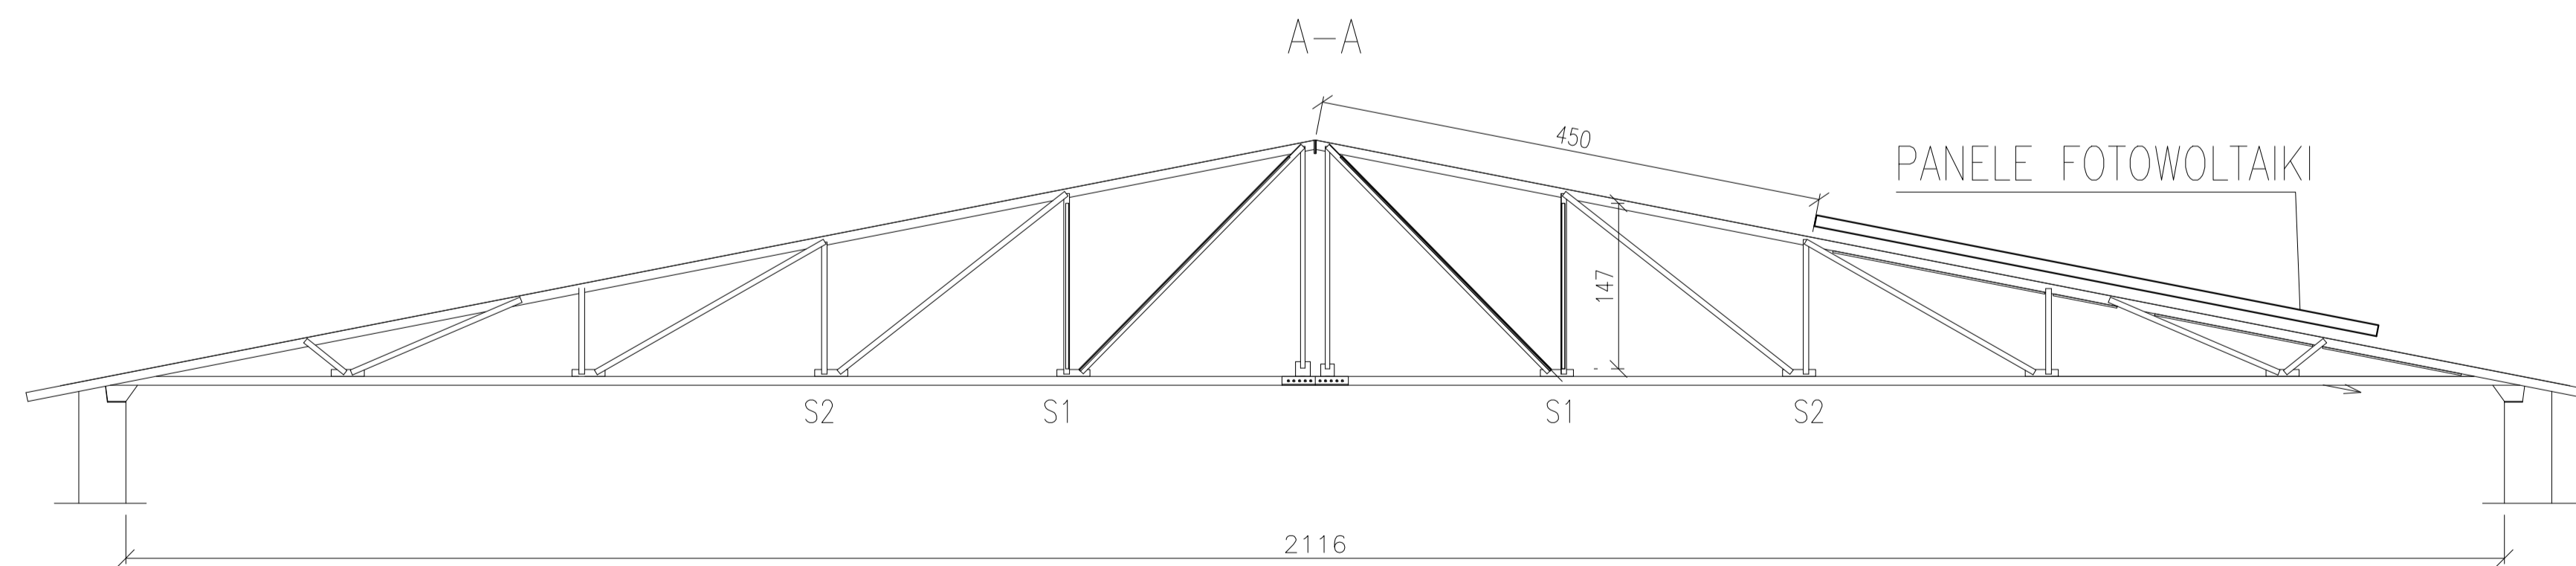


RZUT DACHU

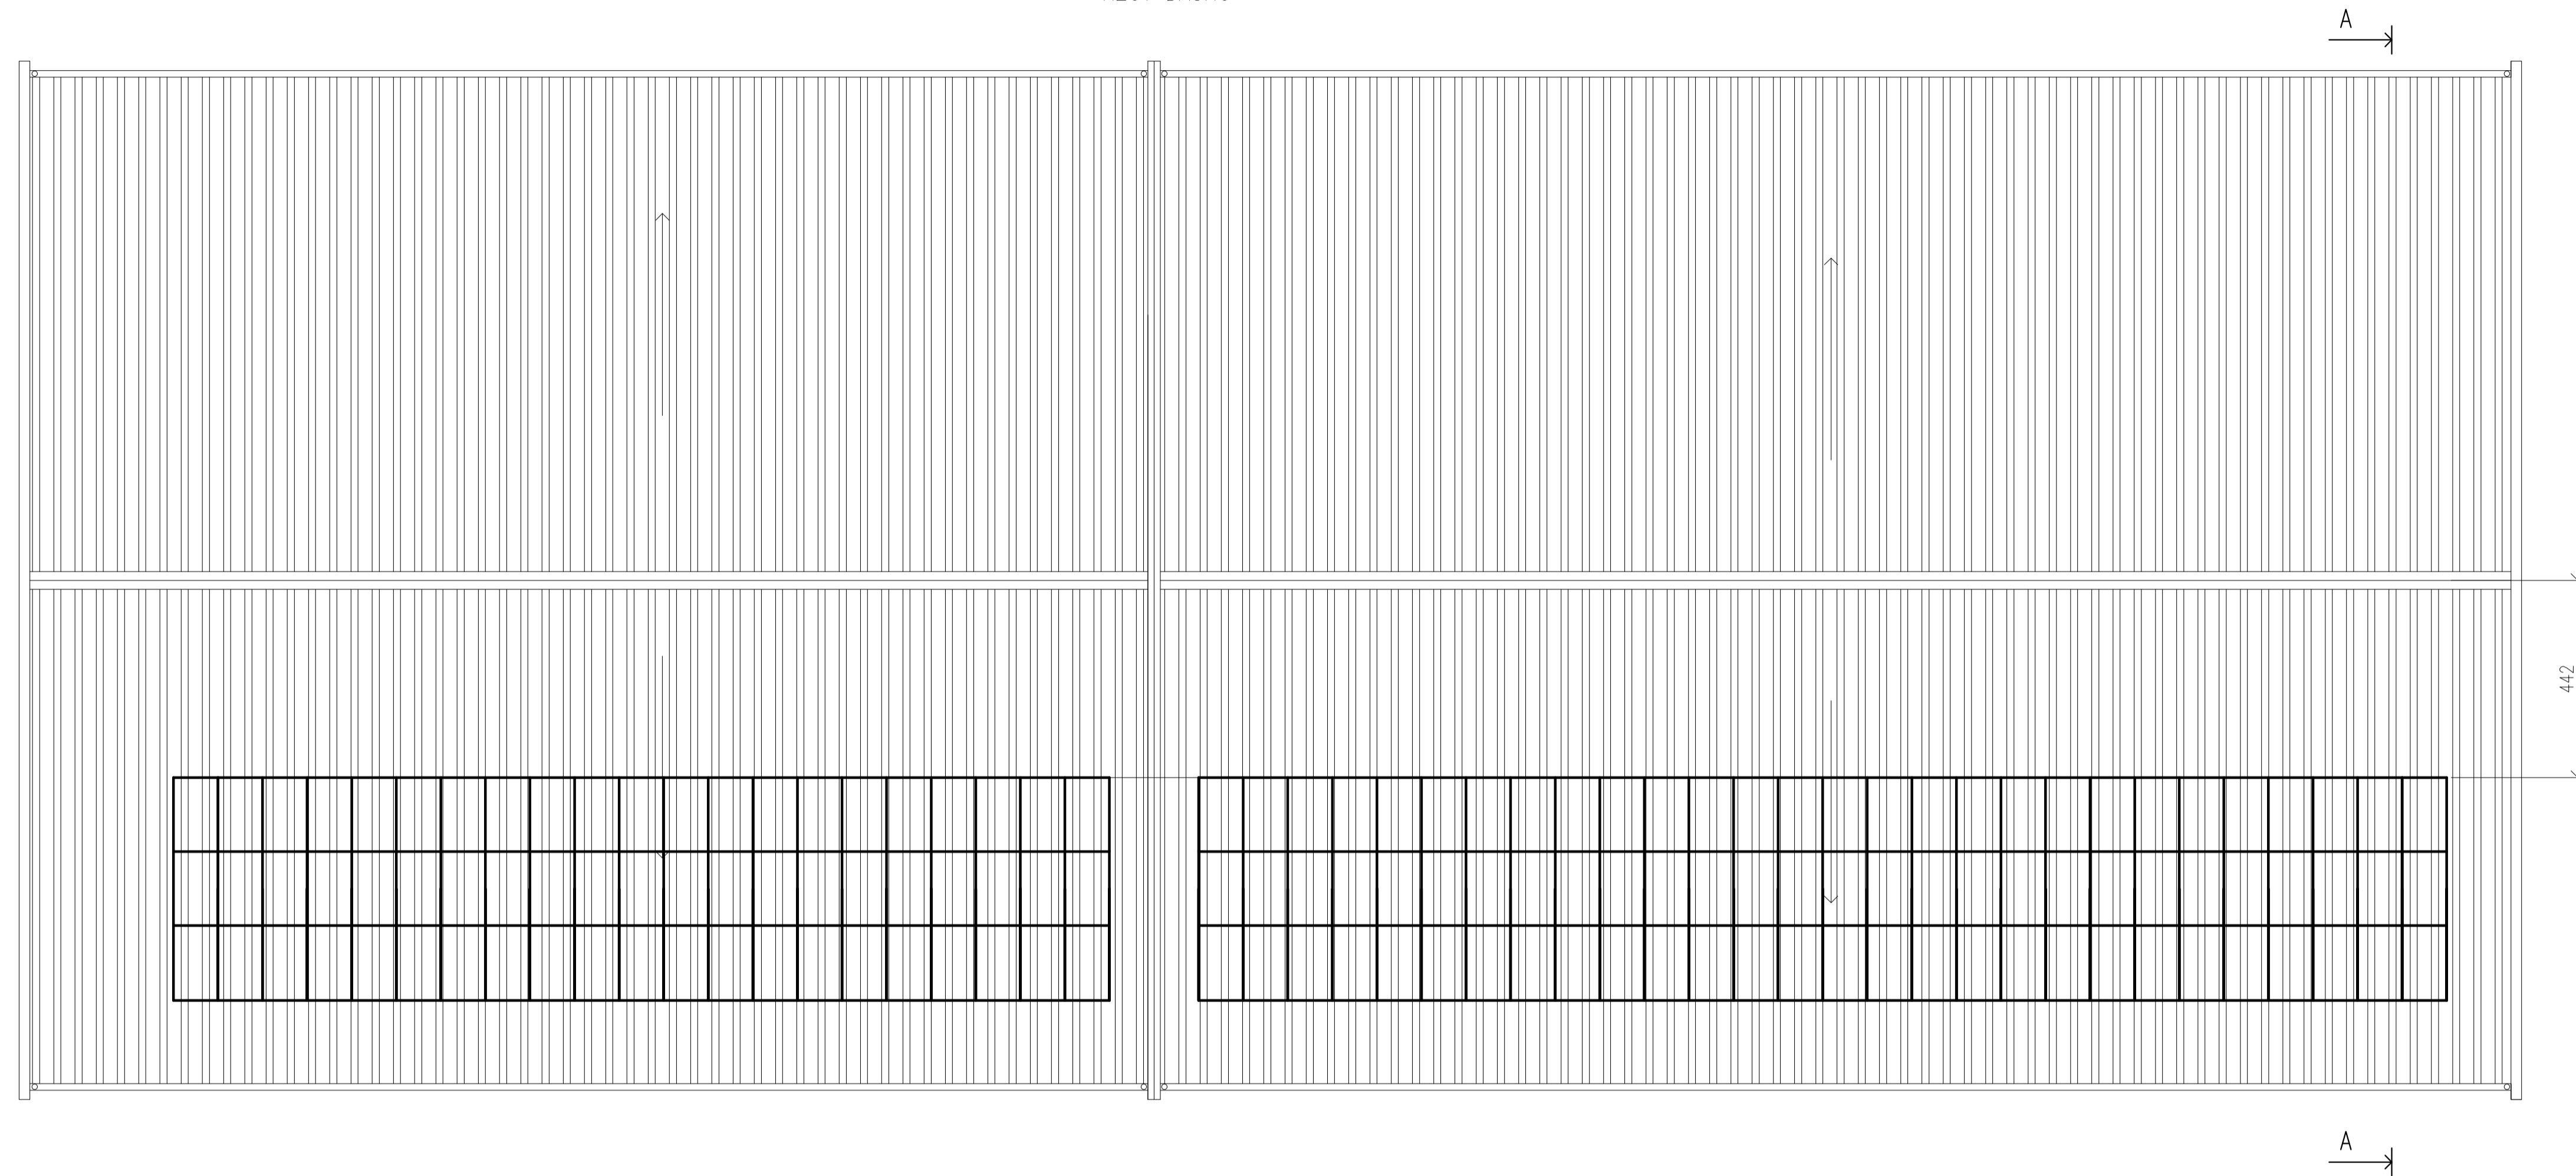

EGZOSTRA PROJEKCYJNA BIURO INŻYNIERSKIE MIROSLAW MORAS		ul. Młyńska 1 64-100 Leszno kom. 609-41-66-47 e-mail: biuro.moras@wp.pl
ZAMAWIENIE WZMOCNIENIE KOSTRUKCJI DACHU - DLA ZAMONTOWANIA SYSTEMÓW FOTOWOLTAIKI DACH BUDYNKU OBORY 1028		
INWESTOR Hodowla Roślin Strzelce Sp. z o.o. Grupa IHAR ul. Główna 20; 99-307 Strzelce		
OBIEKT KAT. II	ADRES INWESTYCJI BOROWO GM CZEMPIŃ DZIAŁKA 278/17	
PROJEKTANT INŻ. ZBIGNIEW STEMASZCZYK	NR DOKUMENTU UPRAWNIENIE PROJEKTOWYCH SPECJALNOŚCI: BUDOWLANI	
BRANŻA ARCHITEKTURA	STADIUM PROJEKT BUDOWLANY	DATA OPRACOWANIA 11-2020 R.
TEMAT RYSUNKU LOKALIZACJA PANELI FOTOWOLTAIKI 50kW RZUT		SKALA 1:100 NR RYSUNKU 1