

Województwo: lubuskie
 Miasto: Gorzów Wielkopolski
 Jednostka ewidencyjna: 086101_1 GorzówWielkopolski
 Obręb ewidencyjny: 086101_1.0007 Chróścik
 ul. Mysliborska
 Działka nr : 251/181


MAPA DO CELÓW PROJEKTOWYCH
 skala 1 : 500

Mapę do celów projektowych wykonano na podstawie aktualnej stan na dzień 22.08.2017 r.
 Mapa sporządzona w układzie 2000 siteta 5 oraz układzie wysokościowym poziom odniesieniaKrauszott.
 W obszarze objętym aktualizacją wytyczającojętowo i uzgodnione w ZUDP sieci ułożenia terenu.
 Punkty osnowy geodezyjnej oraz punkty granicopodlegają ochronie zgodnie z przepisami prawa
 art. 15 ust.3 Prawo Geodezyjne i Kartograficzne(tekst jedn. Dz.U. z 2016 r., poz. 1689)
 W zakresie mapy objętej aktualizacją występuje punkt osnowy geodezyjnej nr 5.185.221-1294.
 Nie wykazuje się istnienia w terenie innych wyznaczonych na niniejszej mapie urządzeń podziemnych nie
 zgłoszonych do inwentaryzacji.
 Dla aktualizowanego obszaru nie sprawdzonoapostaw upamiętnionych w księgach wieczystych
 dotychczasowych obciążień służebności - gruntowyoparagraf 80 ust. 5 rozp.MKMA z dnia 3.11.2011r.
 Dz.U. z 2011 roku nr 263 poz. 157&ktualizowany obszar posiada niejawny plan
 zagospodarowania przestrzennego.
 Nr. ewid. zgl.: MKG-IV.6640.775.2017
 Wykonat dnia 23.08.2017 r. Maria Plecka nr. upr. zawodowych 14946

GORZÓWSKIE BIURO
 GEODEZJA
 "Geo-Draf"
 Sp. z o. o.
 66-400 Gorzów Wlkp.
 ul. Miejska 1-33
 PREZES ZARZĄDU
 mgr inż. Zbigniew Miłuta

- Legenda:
 - zakres aktualizacji
 - linia rozdzielająca tereny 1RU,2RM,1KDG,1KU&ZD
- 1RU – tereny obsługi produkcji w gospodarstwachrolnych hodowlanych, ogrodniczych
 oraz gospodarstwach leśnych i rybackich
 2RM – tereny zabudowy zagrodowej w gospodarstwachrolnych, hodowlanych i ogrodniczych
 1KDG – ulica klasy głównej o kategorii drogojęzdźkiej
 1KUz – tereny dróg zbiorczych
 3ZD – tereny ogrodów działkowych

Przebiegać się do niniejszy dokument został sporządzony w wyniku prac geodezyjnych i kartograficznych, których rezultaty zawiera opisanie techniczne wpisany do ewidencji nieruchomości państwowego zasobu geodezyjnego i kartograficznego.	
Organ prowadzący państwowy zasob geodezyjny i kartograficzny	Prezydent Miasta Gorzowa Wielkopolskiego
Identyfikator ewidencyjny numerale zasobu - operata technicznego	P.0861.2017.765
Data wpisania operata technicznego do ewidencji numerale zasobu	2017-09-01
Imię, nazwisko i podpis osoby reprezentującej organ	Kateryna Kodyżewicz godnie elektronicznie

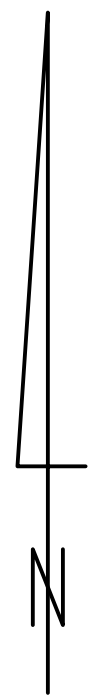

POŁĄC DACHU PRZEZNACZONA NA FOTOWOLTAIKĘ

GRUNT PRZEZNACZONY NA POSTAWIENIE FOTOWOLTAIKI

