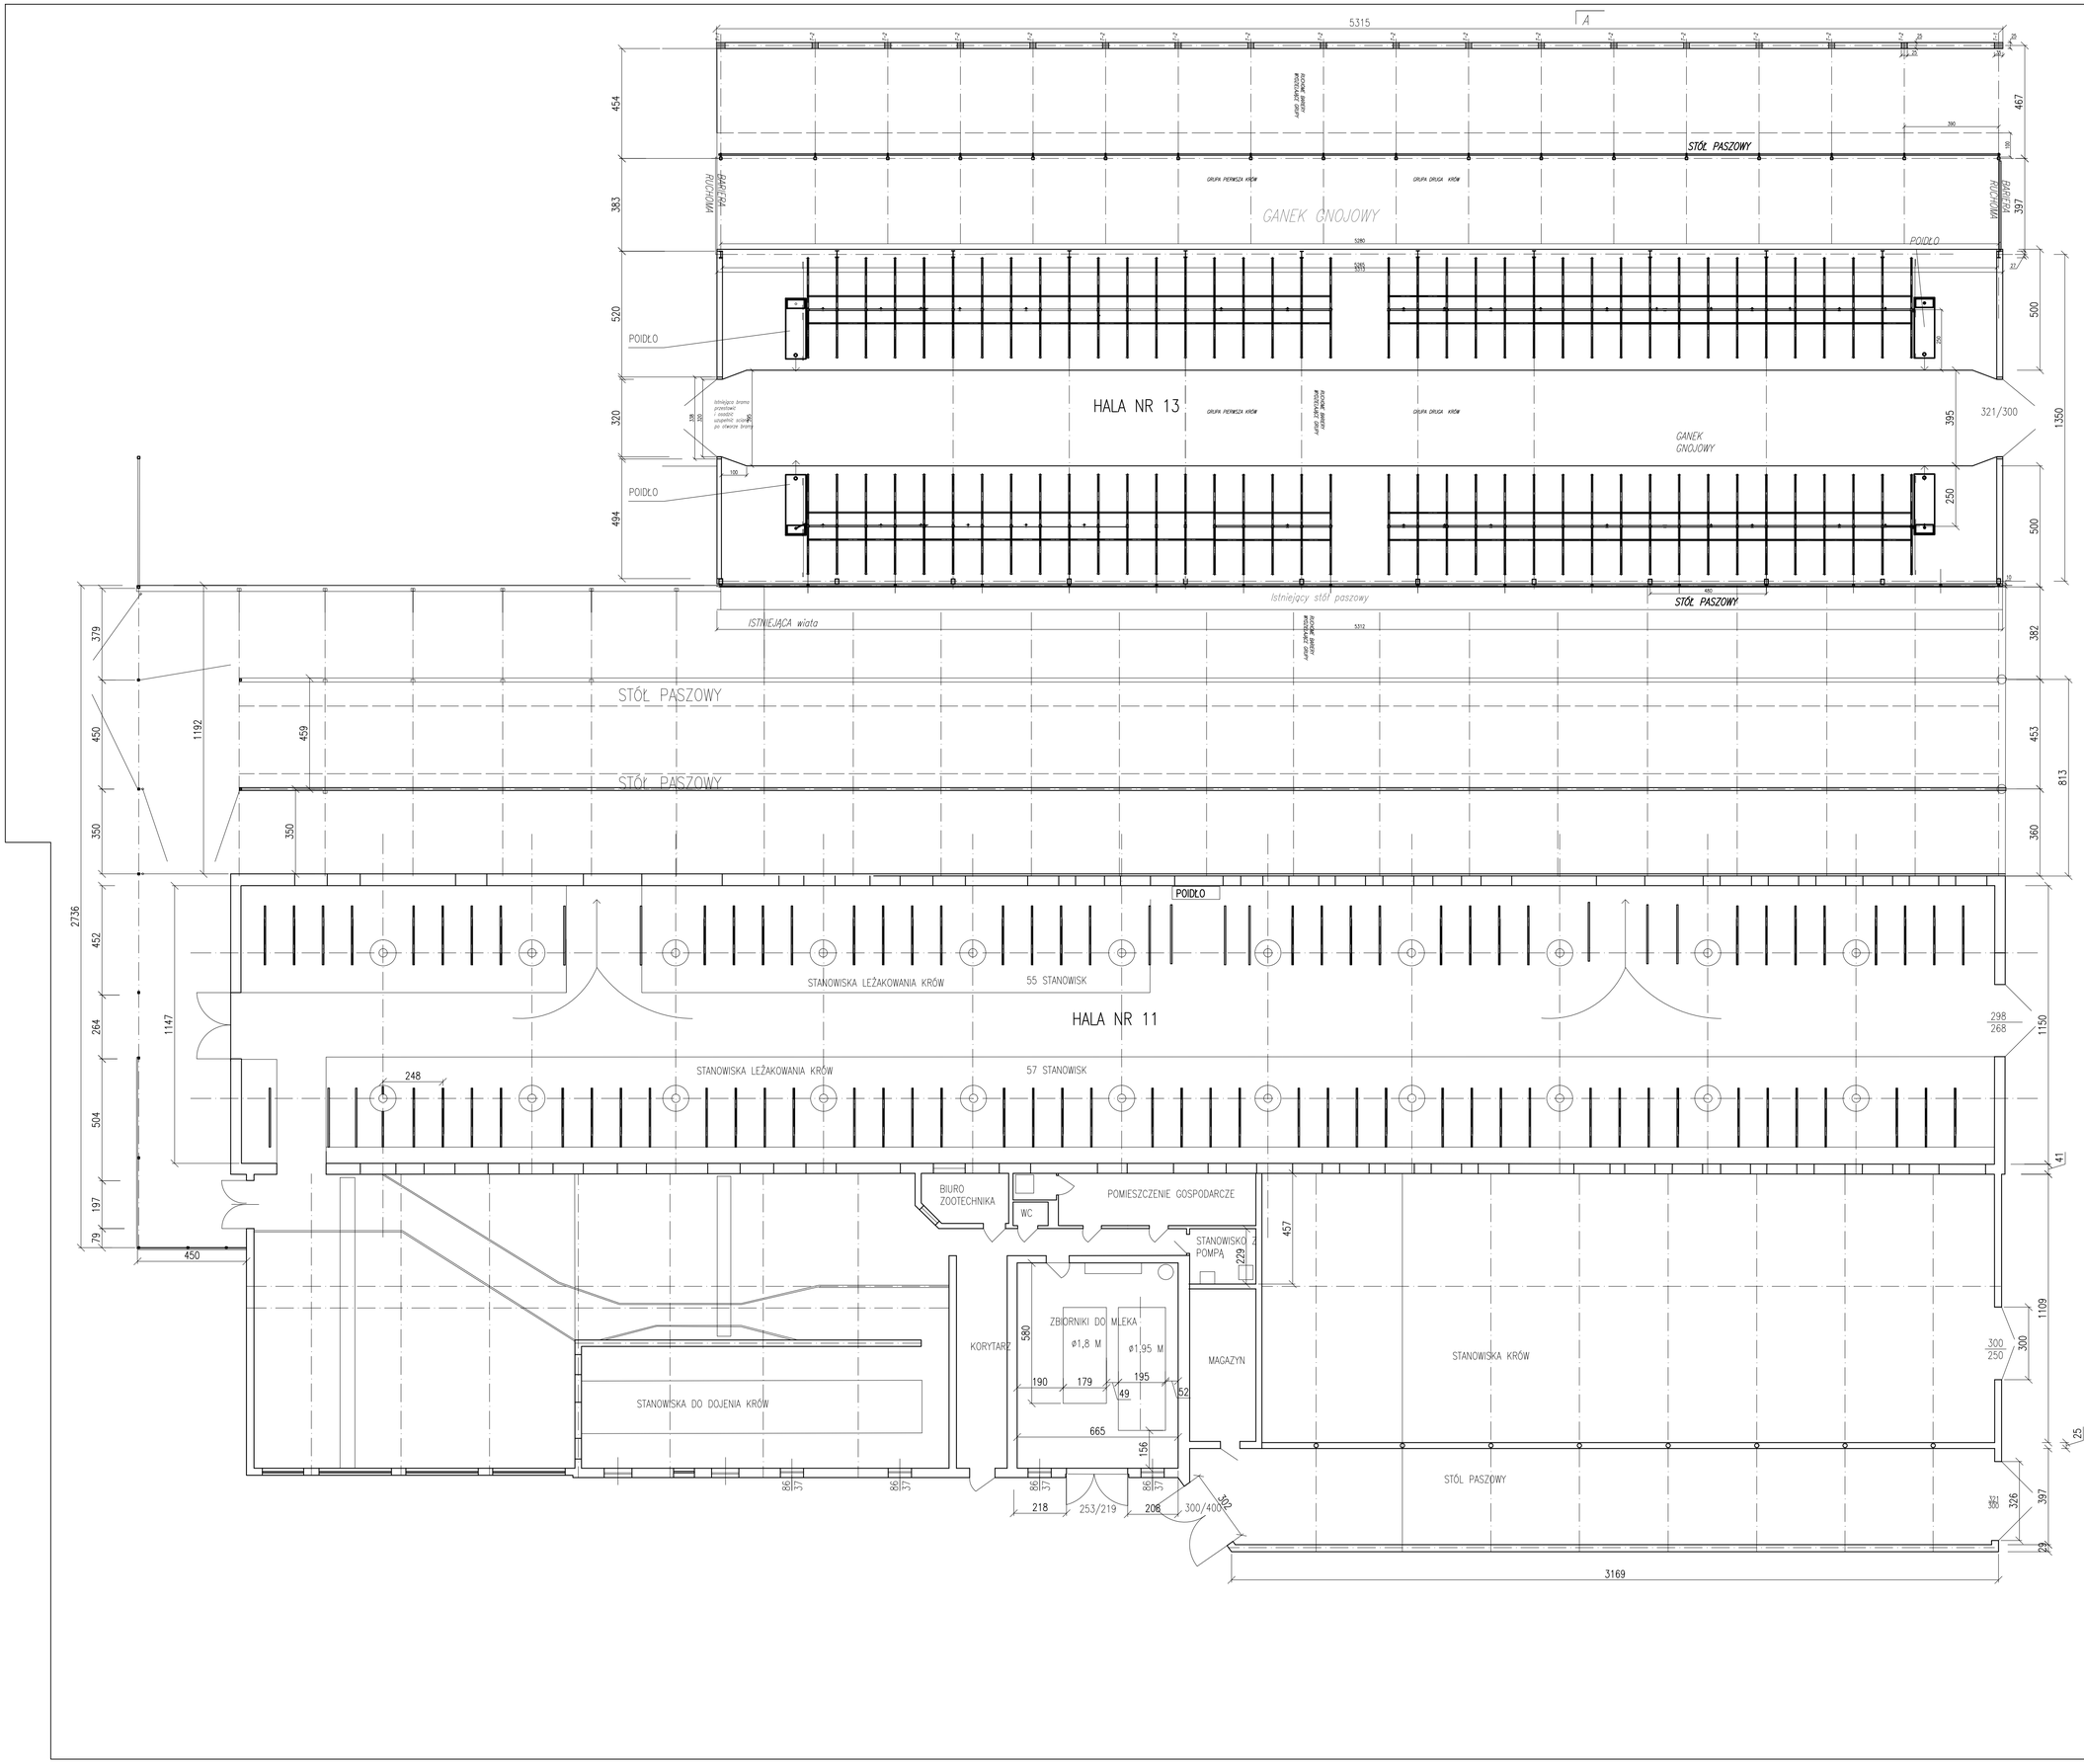

JEDNOSTKA PROJEKTOWA:

BIURO INŻYNIERSKIE
MIROSŁAW MORAŚ

ul. Ustronie 9
64-100 Leszno
kom. 609-41-68-47
e-mail: biuro.moras@wp.pl

INWESTYCJA:

OBORA 11,13

INWESTOR:

Hodowla Roślin Strzelce Sp. z o. o. Grupa IHAR
ul. Główna 20; 99-307 Strzelce

OBIEKT:	ADRES INWESTYCJI:
KAT. II	**GORZÓW WLKP. MAŁYSZYN DZIAŁKA 2/66**

PROJEKTANT ARCHITEKTURA	mgr inż. arch. DUDA	upr. nr ewid. 06/05/DOIA w specjalności architektonicznej do projektowania bez ograniczeń	
PROJEKTANT	inż. Zbigniew Stelmaszczyk	upr. nr ewid. LBI/BO/0081/01 w specjalności konstrukcyjno-budowlanej	
BRANŻA: **ARCHITEKTURA**		STADIUM: **PROJEKT BUDOWLANY**	DATA OPRACOWANIA: **11-2022**

TEMAT RYSUNKU:
INWENTARYZACJA ARCHITEKTONICZNO– BUDOWLANA
BUDYNEK OBORY NR 11,13
RZUT

SKALA:	NR RYSUNKU:
1:125	**1**
FORMAT: **A1**	