


**PRZEKRÓJ DROGI  
ŚRÓDPOLNEJ  
SKALA 1 :25**

**PRZEKRÓJ DROGIŚRÓDPOLNEJ**

450



Nowa nawierzchnia gruzobetonowa - grubość min 20 cm - walcowana  
Warstwa łamiąca - wykonywana

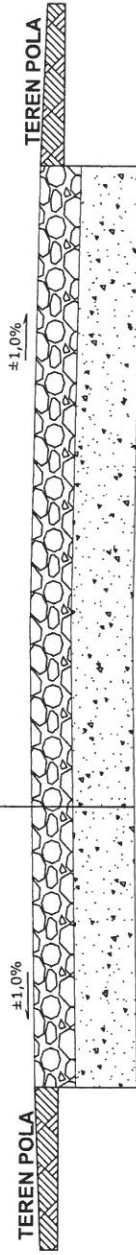



Czynne zasilanie do szklarni

Pole pow. ~ 1240 m<sup>2</sup>.  
Krawężnik ~ 219 mb

23-68/PSIV

23-411W

128.2