



PROJEKTOWANE UTWARDZENIE – PŁYTA JOMBA POW. 772,62 m²

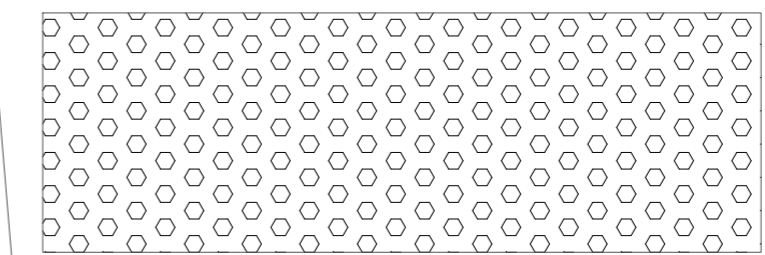

ISTNIEJĄCE UTWARDZENIE – PŁYTA JOMBA POW. 772,62 m²

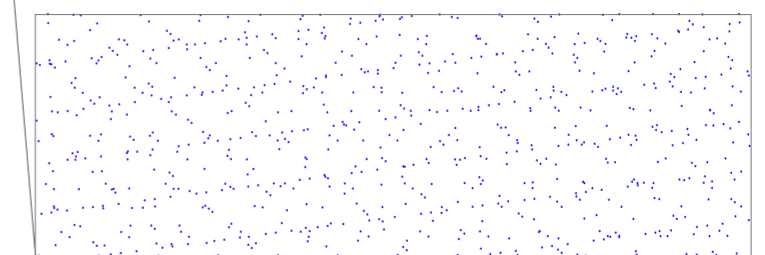

PROJEKTOWANE UTWARDZENIE – NAWIERZCHNIA BETONOWA POW. 525 m²



KRAWĘZNIK LEŻĄCY



KRAWĘZNIK STOJĄCY

JEDNOSTKA PROJEKTOWA: BIURO INŻYNIERSKIE MIROŚLAW MORAŚ		ul. USTRONIE 9 64-100 Leszno kom. 609-41-68-47 e-mail: biuro.moras@wp.pl	
OBIEKT: ODDZIAŁ Borowo	INWESTOR: HODOWLA ROŚLIN STRZELCE uL. GŁÓWNA 20, STRZELCE		
ADRES INWESTYCJI: Borowo, gm. Czempin działka 278/17			
PROJEKTANT: MGR INŻ. HENRYK CIESIELSKI	PROJEKTOWANE W SPECYJALNOŚCI KONSULTINGOWO - BUDOWLANE BEZ OGRANICZEŃ		
BRANŻA:	STADIUM: PROJEKT BUDOWLANY	DATA OPRACOWANIA: 11-2023	
TEMAT RYSUNKU: NAWIERZCHNIA Z PŁYT JOMBA ORAZ Z PŁYT BETONOWYCH II ETAP RZUT		SKALA: 1:50	NR RYSUNKU: 1
		FORMAT: A2	