

Nazwa jednostki projektowania:

Biuro Inżynierskie
Mirosław Moraś
 Ul. Ustronie 9
 64-100 Leszno
 kom. 609-41-68-47
 e-mail biuro.moras@wp.pl

Biuro Inżynierskie

Mirosław Moraś

PROJEKT BUDOWLANY – ELEMENT II – PROJEKT ARCHITEKTONICZNO BUDOWLANY**NAZWA ZAMIERZENIA BUDOWLANEGO****BUDOWA HALI MAGAZYNOWEJ****Kategoria obiektu budowlanego: II****ADRES OBIEKTU BUDOWLANEGO**

Adres: Strzelce , Gmina Strzelce , powiat Kutno
 Działka geodezyjna: dz.nr. 2/71
 Obręb: Strzelce IHAR

INWESTOR

HODOWLA ROŚLIN STRZELCE Sp. z o.o. Grupa IHAR
 ul. Główna , 99-307 Strzelce

ZESPÓŁ PROJEKTANTÓW BIORĄCYCH UDZIAŁ W OPRACOWANIU PROJEKTU BUDOWLANEGO

ZAKRES OPRACOWANIA	OSOBY POSIADAJĄCE UPRAWNIENIA BUDOWLANE DO PROJEKTOWANIA W ODPOWIEDNIEJ SPECJALNOŚCI	PODPIS
SPECJALNOŚĆ ARCHITEKTONICZNA PROJEKTANT	mgr inż. arch. DOROTA DUDA upr. proj - bud. Nr 06/05/DOIA z dnia 07-06-2005 r. w specjalności architektonicznej do projektowania bez ograniczeń	
SPECJALNOŚĆ ARCHITEKTONICZNA I KONSTRUKCYJNA SPRAWDZAJĄCY	mgr inż. arch. PIOTR DAMIAN KOŃSKI inż. budownictwa PIOTR DAMIAN KOŃSKI WP-OIA/OKK/UpB/26/2007w specjalności architektonicznej projektowania bez ograniczeń WKP/0051/POOK/06 do projektowania bez ograniczeń w specjalności konstrukcyjno-budowlanej	
SPECJALNOŚĆ KONSTRUKCYJNA PROJEKTANT	mgr inż. HENRYK CIESIELSKI nr ewid. WKP/BO/0591/01 w specjalności konstrukcyjno-budowlanej do projektowania bez ograniczeń	
SPECJALNOŚĆ INSTALACJE SANITARNE PROJEKTANT	mgr inż. ZYGMUNT MANIACZYK upr nr ewid. 1514/91/Lo w specjalności instalacyjno – inżynierskiej w zakresie sieci i instalacji sanitarnych do projektowania bez ograniczeń	
SPECJALNOŚĆ INSTALACJE SANITARNE SPRAWDZAJĄCY	mgr inż. LESZEK WIELEBSKI upr. nr ewid. 113/98/Lo w zakresie sieci i instalacji wodociągowych, kanalizacyjnych i co, do projektowania bez ograniczeń	
SPECJALNOŚĆ INSTALACJE ELEKTRYCZNE PROJEKTANT	mgr inż. MARIAN KRZYSZTOF GORZKOWSKI upr. bud. nr ewid. 330/DOS/14 w specjalności instalacyjnej w zakresie sieci, instalacji i urządzeń elektrycznych i elektroenergetycznych projektowania bez ograniczeń	
SPECJALNOŚĆ INSTALACJE ELEKTRYCZNE SPRAWDZAJĄCY	mgr inż. TOMASZ PIOTROWIAK upr. bud. nr ewid. WKP/0396/PWOE/13 w specjalności instalacyjnej w zakresie sieci, instalacji i urządzeń elektrycznych elektroenergetycznych do projektowania bez ograniczeń	

OPRACOWANIE SKŁADA SIĘ Z JEDNEGO TOMU. ZAWIERA:

ELEMENT I - PROJEKT ZAGOSPODAROWANIA DZIAŁKI LUB TERENU
 ELEMENT II – PROJEKT ARCHITEKTONICZNO-BUDOWLANY
 ELEMENT IV - ZAŁĄCZNIKI PROJEKTU BUDOWLANEGO

ELEMENT III – PROJEKT TECHNICZNY - NIE PODLEGA ZATWIERDZENIU I STANOWI OSOBNY TOM PROJEKTU BUDOWLANEGO.

DATA OPRACOWANIA**LESZNO , 29.04.2025r.**

Spis treści

1 PROJEKT BUDOWLANY – ELEMENT II – PROJEKT ARCHITEKTONICZNO BUDOWLANY 1

Spis treści	2
1.1 Oświadczenia projektantów	3
1.2 Rodzaj i kategoria obiektu budowlanego	24
1.3 Zamierzony sposób użytkowania	24
1.4 Układ przestrzenny oraz forma architektoniczna	24
1.5 Opinia geotechniczna oraz informacje o sposobie posadowienia całości inwestycji	26
1.6 Liczba lokali mieszkalnych i użytkowych.	27
1.7 Liczba lokali mieszkalnych dostępnych dla niepełnosprawnych.	27
1.8 Warunki do korzystania z obiektów użyteczności publicznej i mieszkaniowego budownictwa wielorodzinnego. ...	27
1.9 Charakterystyka ekologiczna	27
1.10 Analiza możliwości racjonalnego wykorzystania odnawialnych źródeł energii,	28
1.11 Analiza technicznych i ekonomicznych możliwości wykorzystania urządzeń, które automatycznie regulują temperaturę	28
1.12 Zasadnicze elementy wyposażenia.	28
1.13 Zgoda na odstępstwo.	28
1.14 Uwagi ogólne	28
1.15 Warunki wykonania robót budowlano - montażowych	28
1.16 Warunki pożarowe	29
1.17 Obszar oddziaływania nieruchomości	30
1.18 Rysunki	32
1.18.1 rys.1 B1-1 ELEWACJA FRONTOWA I BOCZNA	32
1.18.2 rys.2 B2-2 ELEWACJA TYLNA I BOCZNA	33
1.18.3 rys.3 B3-3 RZUT PRZYZIEMIA	34
1.18.4 rys.4 B4-4 PRZEKRÓJ A-A	35
1.18.5 rys.5 B5-5 RZUT DACHU	36
2 Załączniki	1
2.1 Załącznik 1 - Informacja BIOZ	2

1.1 Oświadczenia projektantów

O sporządzeniu projektu architektoniczno-budowlanego pt. „**BUDOWA HALI MAGAZYNOWEJ**” zgodnie z obowiązującymi przepisami oraz zasadami wiedzy technicznej. Ja niżej podpisany, po zapoznaniu się z przepisami ustawy z dnia 7 lipca 1994 – Prawo budowlane, zgodnie z art. 34 ust. 3d pkt 3 tej ustawy oświadczam, że projekt architektoniczno-budowlany sporządziłem zgodnie z obowiązującymi przepisami oraz zasadami wiedzy technicznej. Świadomy odpowiedzialności karnej za podanie w niniejszym oświadczeniu nieprawdy zgodnie z art. 233 Kodeksu karnego, potwierdzam własnoręcznym podpisem prawdziwość danych zamieszczonych wyżej.

Projektowane rozwiązania są zgodne z wymogami oszczędności energii.

	Imię i nazwisko	Podpis
Projektant Architektura	mgr inż. arch. DOROTA DUDA upr. proj - bud. Nr 06/05/DOIA z dnia 07-06-2005 r. w specjalności architektonicznej do projektowania bez ograniczeń	
specjalność architektoniczna i konstrukcyjna sprawdzający	mgr inż. arch. PIOTR DAMIAN KOŃSKI inż. budownictwa PIOTR DAMIAN KOŃSKI WP-OIA/OKK/UpB/26/2007w specjalności architektonicznej projektowania bez ograniczeń WKP/0051/POOK/06 do projektowania bez ograniczeń w specjalności konstrukcyjno-budowlanej	
Sprawdzający Architektura	mgr inż. arch. PIOTR DAMIAN KOŃSKI WP-OIA/OKK/UpB/26/2007w specjalności architektonicznej projektowania bez ograniczeń	
Projektant Konstrukcja	mgr inż. HENRYK CIESIELSKI nr ewid. WKP/BO/0591/01 w specjalności konstrukcyjno-budowlanej do projektowania bez ograniczeń	
specjalność instalacje sanitarne projektant	mgr inż. ZYGMUNT MANIACZYK upr nr ewid. 1514/91/Lo w specjalności instalacyjno – inżynierskiej w zakresie sieci i instalacji sanitarnych do projektowania bez ograniczeń	
SPECJALNOŚĆ INSTALACJE SANITARNE SPRAWDZAJĄCY	mgr inż. LESZEK WIELEBSKI upr. nr ewid. 113/98/Lo w zakresie sieci i instalacji wodociągowych, kanalizacyjnych i co, do projektowania bez ograniczeń	
Projektant Instalacje Elektryczne	mgr inż. MARIAN KRZYSZTOF GORZKOWSKI upr. bud. nr ewid. 330/DOŚ/14 w specjalności instalacyjnej w zakresie sieci, instalacji i urządzeń elektrycznych i elektroenergetycznych projektowania bez ograniczeń	
Sprawdzający Instalacje Elektryczne	mgr inż. TOMASZ PIOTROWIAK upr. bud. nr ewid. WKP/0396/PW/OE/13 w specjalności instalacyjnej w zakresie sieci, instalacji i urządzeń elektrycznych elektroenergetycznych do projektowania bez ograniczeń	
Data opracowania	29.04.2024 r.	



IZBA ARCHITEKTÓW
RZECZYPOSPOLITEJ POLSKIEJ

DOLNOŚLĄSKA OKRĘGOWA IZBA ARCHITEKTÓW
OKRĘGOWA KOMISJA KWALIFIKACYJNA

Wrocław, dnia 07.06.2005 r.

DOIA-OKK/7131/11/05/260/05

DECYZJA

Na podstawie art. 12 ust. 1 pkt 1 i ust. 2, art. 13 ust. 1 pkt 1 i ust. 4, art. 14 ust. 1 pkt 1 ustawy z dnia 7 lipca 1994 r. - Prawo budowlane (tekst jednolity: Dz. U. z 2003 r. Nr 207, poz. 2016, z późn. zm.), art. 11 i art. 24 ust. 1 pkt. 2 ustawy z dnia 15 grudnia 2000 r. o samorządach zawodowych architektów, inżynierów budownictwa oraz urbanistów (Dz. U. z 2001 r. Nr 5, poz. 42, z późn. zm.) oraz art. 104 i art. 107 § 1 i 4 ustawy z dnia 14 czerwca 1960 r. - Kodeks postępowania administracyjnego (tekst jednolity: Dz. U. z 2000 r. Nr 98, poz. 1071, z późn. zm.)

stwierdza się, że

Pani mgr inż. arch. Dorota Duda

(tytuł zawodowy)

(imię lub imiona i nazwisko)

posiada odpowiednie wykształcenie techniczne i praktykę zawodową
i nadaje się Jej

UPRAWNIENIA BUDOWLANE

w specjalności architektonicznej do projektowania bez ograniczeń
nr ewidencyjny 06/05/DOIA

Decyzja niniejsza jako uwzględniająca w całości żądanie strony nie wymaga uzasadnienia.

Od decyzji niniejszej przysługuje Pani odwołanie do Krajowej Komisji Kwalifikacyjnej Izby Architektów za pośrednictwem Okręgowej Komisji Kwalifikacyjnej, która wydała decyzję. Odwołanie wnosi się w terminie 14 dni od dnia doręczenia niniejszej decyzji.

Włodzimierz Wilczewski

Przewodniczący OKK

Leszek Link

V-ce Przewodniczący OKK

Juliusz Modlinger

Sekretarz OKK

Elżbieta Cegielska

Członek OKK

Krzysztof Czerkas

Członek OKK

Jan Matkowski

Członek OKK

Piotr Kociołek

Członek OKK

Romuald Pustelnik

Członek OKK

(podpisy członków Okręgowej Komisji Kwalifikacyjnej - z podaniem imienia i nazwiska oraz stanowiska (funkcji))

Otrzymują:

1. Strona (wnioskodawca): Pani Dorota Duda
ul. Wrocławska 20, 55-140 Zmigród
2. Główny Inspektor Nadzoru Budowlanego
3. Dolnośląska Okręgowa Rada Izby Architektów
4. a.a.



50-123 Wrocław, ul. Olawska 21. Tel.: (0-71) 344 33 69. Fax: (0-71) 344 33 69. E-mail: dolnoslaska@izbaarchitektow.pl
NIP: 897-16-69-359 Regon: 017466395-00050 Konto: PKO BP S.A I O/W-w Nr 11 10205226 128171743



IZBA ARCHITEKTÓW
RZECZYPOSPOLITEJ POLSKIEJ

Dolnośląska Okręgowa Rada Izby Architektów RP

ZAŚWIADCZENIE - ORYGINAŁ

(wypis z listy architektów)

Dolnośląska Okręgowa Rada Izby Architektów RP zaświadcza, że:

mgr inż. arch. Dorota Duda

posiadająca kwalifikacje zawodowe do pełnienia samodzielnych funkcji technicznych w budownictwie w specjalności architektonicznej i w zakresie posiadanych uprawnień nr **06/05/DOIA**, jest wpisana na listę członków Dolnośląskiej Okręgowej Izby Architektów RP pod numerem: **DS-1059**.

Członek czynny od: 25-10-2005 r.

Data i miejsce wygenerowania zaświadczenia: 27-02-2025 r. Wrocław.

Zaświadczenie jest ważne do dnia: **31-08-2025 r.**

Podpisano elektronicznie w systemie informatycznym Izby Architektów RP przez:
Anna Kościuk, Przewodnicząca Okręgowej Rady Izby Architektów RP.

Nr weryfikacyjny zaświadczenia:

DS-1059-C68B-26BE-8988-2341

Dane zawarte w niniejszym zaświadczeniu można sprawdzić podając nr weryfikacyjny zaświadczenia w publicznym serwisie internetowym Izby Architektów: www.izbaarchitektow.pl lub kontaktując się bezpośrednio z właściwą Okręgową Izbą Architektów RP.



IZBA ARCHITEKTÓW
RZECZYPOSPOLITEJ POLSKIEJ

WIELKOPOLSKA OKRĘGOWA IZBA ARCHITEKTÓW
OKRĘGOWA KOMISJA KWALIFIKACYJNA

I.dz. 156/WP-OIA/OKK/2007

Poznań, dnia 10 grudnia 2007 r.

sygnatura akt: WOIA-OKK/ 24 /2007

DECYZJA nr WP-OIA/OKK/UpB/ 26 / 2007

Na podstawie art. 12 ust. 1 pkt 1 i ust. 2, art. 13 ust. 1 pkt 1 i art. 14 ust. 1 pkt 1 ustawy z dnia 7 lipca 1994 r. - Prawo budowlane (tekst jednolity: Dz. U. z 2003 r. Nr 207, poz. 2016; dalsze zmiany: Dz. U. z 2004 r. Nr 6, poz. 41, Nr 92, poz. 881, Nr 93, poz. 888 i Nr 96, poz. 959, z 2005 r. Nr 113, poz. 954, Nr 163, poz. 1362 i 1364 oraz Nr 169, poz. 1419 oraz z 2006 r. Nr 12, poz. 63), art. 11 i 24 ust. 1 pkt 2 ustawy z dnia 15 grudnia 2000 r. o samorządach zawodowych architektów, inżynierów budownictwa oraz urbanistów (Dz. U. z 2001 r. Nr 5, poz. 42, z 2002 r. Nr 23, poz. 221 i Nr 153, poz. 1271 i Nr 240, poz. 2052, z 2003 r. Nr 124, poz. 1152 i Nr 190, poz. 1864, z 2004 r. Nr 141, poz. 1492 oraz z 2005 r. Nr 150, poz. 1247), oraz art. 104 i 107 § 1 i 4 ustawy z dnia 14 czerwca 1960 r. - Kodeks postępowania administracyjnego (tekst jednolity: Dz. U. z 2000 r. Nr 98, poz. 1071; dalsze zmiany: Dz. U. z 2001 r. Nr 49, poz. 509, z 2002 r. Nr 113, poz. 984, Nr 153, poz. 1271, i Nr 169, poz. 1387, z 2003 r. Nr 130, poz. 1188, z 2004 r. Nr 162, poz. 1692 oraz z 2005 r. Nr 64, poz. 565 i Nr 78, poz. 682)

stwierdza się, że

Pan

mgr inż. arch. Piotr Koński


posiada odpowiednie wykształcenie techniczne i praktykę zawodową
i nadaje się

UPRAWNIENIA BUDOWLANE

w specjalności architektonicznej do projektowania bez ograniczeń

Decyzja niniejsza jako uwzględniająca w całości żądanie strony nie wymaga uzasadnienia.

Od decyzji przysługuje Pani/Panu odwołanie do Krajowej Komisji Kwalifikacyjnej Izby Architektów. Odwołanie wnosi się za pośrednictwem organu, który wydał decyzję tj. Okręgowej Komisji Kwalifikacyjnej Wielkopolskiej Okręgowej Izby Architektów, w terminie 14 dni od dnia doręczenia decyzji.

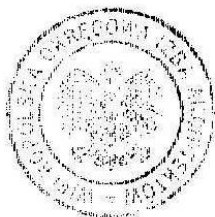

Przewodniczący Wielkopolskiej Okręgowej Komisji Kwalifikacyjnej

Andrzej J. Nowak
architekt

Strona 1 z 2

61-772 Poznań, ul. Stary Rynek 56. Tel./fax: (061) 855 08 46, 852 00 20. E-mail: wielkopolska@izbaarchitektow.pl
Http://wielkopolska.iarp.pl NIP: 778-13-99-181 Regon: 017466395-00074 Konto: PKO BP S.A. Nr 71 1020 4027 0000 1202 0033 5935

WIELKOPOLSKA OKRĘGOWA IZBA ARCHITEKTÓW
OKRĘGOWA KOMISJA KWALIFIKACYJNA

- | | | |
|-----------------------------------|----------------|------------------------|
| 1. Przewodniczący Komisji: | mgr inż. arch. | Andrzej Nowak |
| 2. Sekretarz Komisji: | mgr inż. arch. | Ewa Pawlicka Garus |
| 3. Z-ca przewodniczącego komisji: | mgr inż. arch. | Jacek Buszkiewicz |
| 4. Członek Komisji: | mgr inż. arch. | Stefan Bajer |
| 5. Członek Komisji: | mgr inż. arch. | Małgorzata Matusiewicz |
| 6. Członek Komisji: | mgr inż. arch. | Stanisław Mikołajczak |
| 7. Członek Komisji: | mgr inż. arch. | Anna Plesińska |
| 8. Członek Komisji: | mgr inż. arch. | Eryk Sieński |
| 9. Członek Komisji: | mgr inż. arch. | Szymon Weyna |
| 10. Doradca prawny | mgr | Bartosz Guss |

(podpis)
(podpis)
(podpis)
(podpis)
(podpis)
(podpis)
(podpis)
(podpis)
(podpis)
(podpis)

Otrzymują:

- | | |
|--|---------------------------------------|
| 1) Strona (wnioskodawca): arch. Piotr Koński | 63-900 Rawicz ul. Skrzetuskiego 10b/6 |
| 2) Główny Inspektor Nadzoru Budowlanego | 00-512 Warszawa ul. Krucza 38/42 |
| 3) Wielkopolska Okręgowa Rada Izby Architektów | 61-772 Poznań, Stary Rynek 56 |
| 4) <u>a.a</u> | |

strona 2 z 2

61-772 Poznań, ul. Stary Rynek 56. Tel/fax: (061) 855 08 46, 852 00 20. E-mail: wielkopolska@izbaarchitektow.pl
Url: http://wielkopolska.iarp.pl NIP: 778-13-99-181 Regon: 017466395-00074 Konto: PKO BP S.A. Nr 71 1020 4027 0000 1202 9033 5935



IZBA ARCHITEKTÓW
RZECZYPOSPOLITEJ POLSKIEJ

Wielkopolska Okręgowa Rada Izby Architektów RP

ZAŚWIADCZENIE - ORYGINAŁ

(wypis z listy architektów)

Wielkopolska Okręgowa Rada Izby Architektów RP zaświadcza, że:

mgr inż. arch. Piotr Damian Koński

posiadający kwalifikacje zawodowe do pełnienia samodzielnych funkcji technicznych w budownictwie w specjalności architektonicznej i w zakresie posiadanych uprawnień nr **WP-OIA/OKK/UpB/26/2007**,
jest wpisany na listę członków Wielkopolskiej Okręgowej Izby Architektów RP
pod numerem: **WP-0647**.

Członek czynny od: 03-03-2008 r.

Data i miejsce wygenerowania zaświadczenia: 04-06-2024 r. Poznań.

Zaświadczenie jest ważne do dnia: **30-06-2025 r.**

Podpisano elektronicznie w systemie informatycznym Izby Architektów RP przez:
Piotr Bartosik, Sekretarz Okręgowej Rady Izby Architektów RP.

Nr weryfikacyjny zaświadczenia:

WP-0647-419E-C311-7A45-74Y5

Dane zawarte w niniejszym zaświadczeniu można sprawdzić podając nr weryfikacyjny zaświadczenia w publicznym serwisie internetowym Izby Architektów: www.izbaarchitektow.pl lub kontaktując się bezpośrednio z właściwą Okręgową Izbą Architektów RP.



WIELKOPOLSKA
OKRĘGOWA
IZBA
INŻYNIERÓW
BUDOWNICTWA

OKRĘGOWA KOMISJA KWALIFIKACYJNA

WOIB-OKK-KP-0034-352/05/2006

Poznań, dnia 14 czerwca 2006 r.

DECYZJA

Na podstawie art. 34 ust. 1 pkt 2 ustawy z dnia 15 grudnia 2000 r. o samorządach zawodowych architektów, inżynierów budownictwa oraz urbanistów (Dz.U. z 2001 r. Nr 5 poz. 42, z późn. zm.) i art. 12 ust. 1 pkt 1, art. 12 ust. 3 i 4, art. 13 ust. 1 pkt 1, oraz ust. 4, art. 14 ust. 1 pkt 2 ustawy z dnia 7 lipca 1994 r. Prawo budowlane (tekst jednolity: Dz. U. z 2003 r. Nr 207 poz. 2016 z późn. zm.) oraz § 12 i § 17 ust. 1 pkt 1 rozporządzenia Ministra Infrastruktury z dnia 18 maja 2005 r. w sprawie samodzielnych funkcji technicznych w budownictwie (Dz. U. Nr 96 poz. 817)

decyzją Okręgowej Komisji Kwalifikacyjnej WOIB
otrzymuje

Pan

Piotr Damian Koński

inżynier

kierunek: Budownictwo

urodzony dnia 21 maja 1976 r. we Wrocławiu

UPRAWNIENIA BUDOWLANE nr ewidencyjny WKP/0051/POOK/06

do projektowania bez ograniczeń
w specjalności konstrukcyjno-budowlanej

Szczegółowy zakres uprawnień jest określony na odwrocie niniejszej decyzji

UZASADNIENIE

Skład Orzekający Okręgowej Komisji Kwalifikacyjnej Wielkopolskiej Okręgowej Izby Inżynierów Budownictwa w Poznaniu na podstawie wniosku o nadanie uprawnień budowlanych z dnia 14 września 2005 r., protokołów z postępowania kwalifikacyjnego oraz z przeprowadzonego egzaminu, uchwałą Nr 3/SO/06 z dnia 12 czerwca 2006 r. stwierdził, że Pan Piotr Damian Koński posiada wymagane prawem wykształcenie i praktykę zawodową, konieczną do uzyskania uprawnień budowlanych w w/w specjalności i uzyskał pozytywny wynik egzaminu na uprawnienia budowlane.

Podsumowanie

1. Podstawą do wykonywania samodzielnych funkcji technicznych w budownictwie stanowi wpis do centralnego rejestru Głównego Inspektora Nadzoru Budowlanego oraz na wpis na listę członków właściwej izby samorządu zawodowego.
2. Od niniejszej decyzji służy odwołanie do Krajowej Komisji Kwalifikacyjnej Polskiej Izby Inżynierów Budownictwa w Warszawie, za pośrednictwem Wielkopolskiej Okręgowej Izby Inżynierów Budownictwa w Poznaniu w terminie 14 dni od daty jej doręczenia.



Skład orzekający
Okręgowej Komisji Kwalifikacyjnej

Przewodniczący – dr inż. Daniel Pawlicki:

Członek Komisji – dr inż. Andrzej Barczyński:

Członek Komisji – mgr inż. Szczepan Mikurenda:



Zaświadczenie

o numerze weryfikacyjnym:

WKP-8A8-2PR-HN5 *

Pan Piotr Damian Koński o numerze ewidencyjnym WKP/BO/0504/06
adres zamieszkania ul. Skrzetuskiego 10 B/06, 63-900 Rawicz
jest członkiem Wielkopolskiej Okręgowej Izby Inżynierów Budownictwa i posiada wymagane
ubezpieczenie od odpowiedzialności cywilnej.
Niniejsze zaświadczenie jest ważne od 2025-01-01 do 2025-12-31.

Zaświadczenie zostało wygenerowane elektronicznie i opatrzone bezpiecznym podpisem elektronicznym
weryfikowanym przy pomocy ważnego kwalifikowanego certyfikatu w dniu 2025-01-03 roku przez:

Andrzej Kulesa, Przewodniczący Rady Wielkopolskiej Okręgowej Izby Inżynierów Budownictwa.

(Zgodnie z art. 78¹ K.c.

§ 1. Do zachowania elektronicznej formy czynności prawnej wystarczy złożenie oświadczenia woli w postaci elektronicznej i opatrzenie go
kwalifikowanym podpisem elektronicznym.

§ 2. Oświadczenie woli złożone w formie elektronicznej jest równoważne z oświadczeniem woli złożonym w formie pisemnej.)

* Weryfikację poprawności danych w niniejszym zaświadczeniu można sprawdzić za pomocą numeru weryfikacyjnego zaświadczenia na
stronie Polskiej Izby Inżynierów Budownictwa www.piib.org.pl lub kontaktując się z biurem właściwej Okręgowej Izby Inżynierów
Budownictwa.



Leszno, dnia 29 grudnia 1994 r.

Nr ewid. 1761/94/Lo

DECYZJA O STWIERDZENIU PRZYGOTOWANIA ZAWODOWEGO
do pełnienia samodzielnych funkcji technicznych
w budownictwie.

Na podstawie §2 ust.1 pkt.1 i §13 ust.1
pkt.2 rozporządzenia Ministra Gospodarki Terenowej i
Ochrony Środowiska z dnia 20 lutego 1975r. w sprawie
samodzielnych funkcji technicznych w budownictwie
/Dz.U.Nr 8poz.46 ze zmianami Dz.U.Nr 42 poz.334 z
1988r. i Dz.U.Nr 69 poz.299 z 1991 r./ stwierdza się,
że Pan

HENRYK CIESIELSKI
magister inżynier budownictwa rolniczego
ur.dnia 20 czerwca 1961 r. w Rawiczu

posiada przygotowanie zawodowe upoważniające do wyko-
nywania samodzielnej funkcji


projekta n t a
w specjalności konstrukcyjno-budowlanej.

Pan HENRYK CIESIELSKI jest upoważniony do:

sporządzania projektów w zakresie rozwiązań konstrukcyjno-
budowlanych budynków oraz innych budowli, z wyłączeniem
linii, węzłów i stacji kolejowych, dróg oraz nawierzchni
lotniskowych, mostów, budowli hydrotechnicznych i melioracji
wodnych.

Otrzymuje:

1/ Henryk Ciesielski
63-912 Konary nr 137
2/ a/a

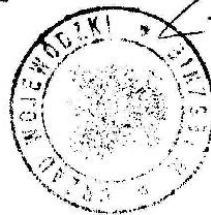

[Signature]
Z up. WOJEWODY
Jerzy Bolanowski
Z-ca Dyrektora Wydziału



Zaświadczenie

o numerze weryfikacyjnym:

WKP-5Z7-HAL-BYA *

Pan Henryk Ciesielski o numerze ewidencyjnym WKP/BO/0591/01
adres zamieszkania ul. Ks.Wawrzyniaka 1D, 63-900 Rawicz
jest członkiem Wielkopolskiej Okręgowej Izby Inżynierów Budownictwa i posiada wymagane
ubezpieczenie od odpowiedzialności cywilnej.
Niniejsze zaświadczenie jest ważne od 2025-01-01 do 2025-12-31.

Zaświadczenie zostało wygenerowane elektronicznie i opatrzone bezpiecznym podpisem elektronicznym
weryfikowanym przy pomocy ważnego kwalifikowanego certyfikatu w dniu 2025-01-02 roku przez:

Andrzej Kulesa, Przewodniczący Rady Wielkopolskiej Okręgowej Izby Inżynierów Budownictwa.

(Zgodnie z art. 78¹ K.c.

§ 1. Do zachowania elektronicznej formy czynności prawnej wystarcza złożenie oświadczenia woli w postaci elektronicznej i opatrzenie go
kwalifikowanym podpisem elektronicznym.

§ 2. Oświadczenie woli złożone w formie elektronicznej jest równoważne z oświadczeniem woli złożonym w formie pisemnej.)

* Weryfikację poprawności danych w niniejszym zaświadczeniu można sprawdzić za pomocą numeru weryfikacyjnego zaświadczenia na
stronie Polskiej Izby Inżynierów Budownictwa www.piib.org.pl lub kontaktując się z biurem właściwej Okręgowej Izby Inżynierów
Budownictwa.



Leszno, dnia 18 listopada 1991 r.

Nr ewid. 1514/91/Lo

DECYZJA O STWIĘDZENIU PRZYGOTOWANIA ZAWODOWEGO
do pełnienia samodzielnych funkcji technicznych
w budownictwie.

Na podstawie §2 ust.1 pkt.1 i §13 ust.1
pkt.4 lit. a i b rozporządzenia Ministra Gospodarki
Terenowej i Ochrony Środowiska z dnia 20 lutego 1975r.
w sprawie samodzielnych funkcji technicznych w budow-
nictwie /Dz.U.Nr 8 poz.46 ze zm.Dz.U.Nr 42 poz.334 z
1988r./ oraz rozporządzenia Ministra Gospodarki Prze-
strzennej i Budownictwa z dnia 18 lipca 1991 r. zmie-
niającego rozporządzenie w sprawie samodzielnych funkcji
technicznych w budownictwie /Dz.U.Nr 69 poz.299/ stwier-
dza się, że Pan

Z Y G M U N T M A N I A C Z Y K

magister inżynier inżynierii Środowiska

urodzony dnia 23 marca 1958r. w Lesznie posiada przygoto-
wanie zawodowe upoważniające do wykonywania samodzielnych
funkcji

, p r o j e k t a n t a

w specjalności instalacyjno-inżynieryjnej
w zakresie sieci i instalacji sanitarnych.

Pan ZYGMUNT M A N I A C Z Y K jest upoważniony do:

- 1/ sporządzania projektów sieci sanitarnych - wodociągo-
wych, kanalizacyjnych, gazowych i ciepłych uzbrojenia
terenu, -----
- 2/ sporządzania projektów instalacji sanitarnych - wodo-
ciągowych, kanalizacyjnych, gazowych, ciepłych i klima-
tyzacyjno-wentylacyjnych.

Otrzymuje:

1/p. Zygmunt Maniaczyk

Leszno ul. Słowiańska 28/4

2/ e/a

Upoważnienia Wojewody
Dyrektor Wydziału
Gospodarki Przestrzennej



Zaświadczenie

o numerze weryfikacyjnym:

WKP-D84-JEN-CNR *

Pan Zygmunt Maniaczyk o numerze ewidencyjnym WKP/IS/3070/01
adres zamieszkania ul. Słowiańska 28/4, 64-100 Leszno
jest członkiem Wielkopolskiej Okręgowej Izby Inżynierów Budownictwa i posiada wymagane
ubezpieczenie od odpowiedzialności cywilnej.
Niniejsze zaświadczenie jest ważne od 2025-01-01 do 2025-12-31.

Zaświadczenie zostało wygenerowane elektronicznie i opatrzone bezpiecznym podpisem elektronicznym
weryfikowanym przy pomocy ważnego kwalifikowanego certyfikatu w dniu 2024-12-06 roku przez:

Andrzej Kulesa, Przewodniczący Rady Wielkopolskiej Okręgowej Izby Inżynierów Budownictwa.

(Zgodnie z art. 78² K.c.

§ 1. Do zachowania elektronicznej formy czynności prawnej wystarcza złożenie oświadczenia woli w postaci elektronicznej i opatrzenie go
kwalifikowanym podpisem elektronicznym.

§ 2. Oświadczenie woli złożone w formie elektronicznej jest równoważne z oświadczeniem woli złożonym w formie pisemnej.)

* Weryfikację poprawności danych w niniejszym zaświadczeniu można sprawdzić za pomocą numeru weryfikacyjnego zaświadczenia na
stronie Polskiej Izby Inżynierów Budownictwa www.pilb.org.pl lub kontaktując się z biurem właściwej Okręgowej Izby Inżynierów
Budownictwa.





WOJEWODA LESZCZYŃSKI

Leszno, dnia 28 grudnia 1998 r.

GRPN - 7342/N/41/98

DECYZJA

O NADANIU UPRAWNIENI BUDOWLANYCH

Na podstawie art. 13 ust. 1 pkt. 1 i 2, art. 14 ust. 1 pkt. 4 ustawy z dnia 7 lipca 1994 r. Prawo budowlane (Dz.U. Nr 89 poz. 414) oraz § 4 ust. 2 i § 9 ust. 1 rozporządzenia Ministra Gospodarki Przestrzennej i Budownictwa z dnia 30 grudnia 1994 r. w sprawie samodzielnych funkcji technicznych w budownictwie (Dz.U. Nr 8 poz. 38 z 1995 r.), po ustaleniu na podstawie złożonych dokumentów, że spełnione zostały warunki w zakresie przygotowania zawodowego, niezbędnego do uzyskania uprawnień budowlanych oraz po złożeniu w dniu 21 grudnia 1998 r. egzaminu z wynikiem pozytywnym,

Pan LESZEK WIRLEBSKI

magister inżynier inżynierii środowiska

ur. 18 stycznia 1955 roku w Krotoszynie

otrzymuje

UPRAWNIENIA BUDOWLANE

Nr ewid. 113/98/L0

**DO PROJEKTOWANIA I KIEROWANIA ROBOTAMI BUDOWLANYMI
BEZ OGRANICZEŃ
W SPECJALNOŚCI INSTALACJE I SIECI SANITARNE**

**w zakresie sieci i instalacji
wodociągowych, kanalizacyjnych i c.o.**

Uprawnienia budowlane do projektowania bez ograniczeń stanowią również podstawę do sprawdzania projektów budowlanych w specjalności objętej tymi uprawnieniami.

Uprawnienia do kierowania robotami budowlanymi stanowią również podstawę do:

- kierowania wytwarzaniem konstrukcyjnych elementów budowlanych oraz nadzoru i kontroli technicznej wytwarzania tych elementów,
 - wykonywania nadzoru inwestorskiego,
 - sprawowania kontroli technicznej utrzymania obiektów budowlanych,
 - wykonywania państwowego nadzoru budowlanego
- ./.


Od niniejszej decyzji służy odwołanie do Głównego Inspektora Nadzoru Budowlanego za pośrednictwem Wojewody Leszczyńskiego terminie 14 dni od dnia jej doręczenia.

Otrzymuje:

- 1/ Leszek Wielebski
ul. Zamenhofska 48/9
64-100 Leszno
- 2/ GINB Warszawa
- 3/ a/a



Handwritten signature and a rectangular official stamp of the Wojewoda Leszczyński.

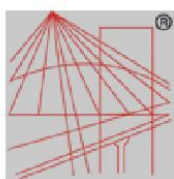

P O L S K A
I Z B A
INŻYNIERÓW
BUDOWNICTWA

Zaświadczenie

o numerze weryfikacyjnym:

WKP-LDK-IAR-DX7 *

Pan Leszek Wielebski o numerze ewidencyjnym WKP/IS/5523/01
adres zamieszkania ul. Zamenhofa 48/9, 64-100 Leszno
jest członkiem Wielkopolskiej Okręgowej Izby Inżynierów Budownictwa i posiada wymagane
ubezpieczenie od odpowiedzialności cywilnej.
Niniejsze zaświadczenie jest ważne od 2025-01-01 do 2025-12-31.

Zaświadczenie zostało wygenerowane elektronicznie i opatrzone bezpiecznym podpisem elektronicznym
weryfikowanym przy pomocy ważnego kwalifikowanego certyfikatu w dniu 2024-11-20 roku przez:

Andrzej Kulesa, Przewodniczący Rady Wielkopolskiej Okręgowej Izby Inżynierów Budownictwa.

(Zgodnie z art. 78¹ K.c.


§ 1. Do zachowania elektronicznej formy czynności prawnej wystarczy złożenie oświadczenia woli w postaci elektronicznej i opatrzenie go
kwalifikowanym podpisem elektronicznym.

§ 2. Oświadczenie woli złożone w formie elektronicznej jest równoważne z oświadczeniem woli złożonym w formie pisemnej.)

* Weryfikację poprawności danych w niniejszym zaświadczeniu można sprawdzić za pomocą numeru weryfikacyjnego zaświadczenia na
stronie Polskiej Izby Inżynierów Budownictwa www.piiib.org.pl lub kontaktując się z biurem właściwej Okręgowej Izby Inżynierów
Budownictwa.



Wielkopolska Okręgowa Izba Inżynierów Budownictwa
ul. Zamenhofa 48/9, 64-100 Leszno
Krajowa Izba Inżynierów Budownictwa

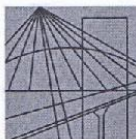

DOLNOŚLĄSKA
OKRĘGOWA
I Z B A
INŻYNIERÓW
BUDOWNICTWA

OKRĘGOWA KOMISJA KWALIFIKACYJNA

OKK.7131-251/2014/14

Wrocław, dnia 15 grudnia 2014 r.

DECYZJA

Na podstawie art. 24 ust. 1 pkt 2 ustawy z dnia 15 grudnia 2000r. o samorządach zawodowych architektów oraz inżynierów budownictwa (*jednolity tekst: Dz.U. z 2013r., poz. 932 z późniejszymi zmianami*) i art.12 ust. 2 i ust. 3, art. 12 ust. 4c pkt 1, art. 14 ust. 1 pkt 4 lit. c ustawy z dnia 7 lipca 1994r. Prawo budowlane (*jednolity tekst: Dz. U. z 2013r., poz.1409, z późniejszymi zmianami*) oraz § 14 ust. 5 rozporządzenia Ministra Infrastruktury i Rozwoju z dnia 11 września 2014 r. w sprawie samodzielnych funkcji technicznych w budownictwie (*Dz.U. z 2014r., poz. 1278*), po ustaleniu, że zostały spełnione warunki w zakresie przygotowania zawodowego oraz po złożeniu egzaminu na uprawnienia budowlane z wynikiem pozytywnym, Okręgowa Komisja Kwalifikacyjna Dolnośląskiej Okręgowej Izby Inżynierów Budownictwa stwierdza, że:

Pan Marian Krzysztof Gorzkowski

magister inżynier z kierunku elektrotechnika
urodzony dnia 29 sierpnia 1957 r. w Kutnie

otrzymuje

UPRAWNIENIA BUDOWLANE
numer ewidencyjny 330/DOŚ/14

do projektowania bez ograniczeń
w specjalności instalacyjnej w zakresie sieci, instalacji i urządzeń elektrycznych
i elektroenergetycznych

Na podstawie art. 12 ust. 1 pkt 1 i 5 ustawy Prawo budowlane, w związku z § 14 ust. 5 rozporządzenia Ministra Infrastruktury i Rozwoju z dnia 11 września 2014 r. w sprawie samodzielnych funkcji technicznych w budownictwie **Pan Marian Krzysztof Gorzkowski** jest upoważniony w specjalności **instalacyjnej w zakresie sieci, instalacji i urządzeń elektrycznych i elektroenergetycznych** - do:

- projektowania, sprawdzania projektów architektoniczno-budowlanych i sprawowania nadzoru autorskiego w odniesieniu do obiektu budowlanego takiego jak: sieci, instalacje i urządzenia elektryczne i elektroenergetyczne, w tym kolejowe, trolejbusowe i tramwajowe sieci trakcyjne, sieci trakcyjne metra, wraz z instalacjami i urządzeniami technicznymi zasilania, w tym kolejowej, trolejbusowej i tramwajowej sieci trakcyjnej, sieci trakcyjne metra oraz elektrycznego ogrzewania rozjazdów,
- sprawowania kontroli technicznej utrzymania obiektów budowlanych z zastrzeżeniem art. 62 ust. 5 ustawy **bez ograniczeń**.

Na podstawie § 10 w/w rozporządzenia Ministra Infrastruktury i Rozwoju z dnia 11 września 2014 r. w sprawie samodzielnych funkcji technicznych w budownictwie - uprawnienia niniejsze uprawniają do sporządzania projektów zagospodarowania działki lub terenu w zakresie specjalności instalacyjnej w zakresie sieci, instalacji i urządzeń elektrycznych i elektroenergetycznych.

UZASADNIENIE


W związku z uwzględnieniem w całości żądania strony, na podstawie art. 107 § 4 KPA odstępuje się od uzasadnienia decyzji.

Pouczenie

1. Zgodnie z art. 12 ust. 7 w/w ustawy Prawo budowlane – podstawę do wykonywania samodzielnych funkcji technicznych w budownictwie stanowi wpis, w drodze decyzji, do centralnego rejestru Głównego Inspektora Nadzoru Budowlanego oraz wpis na listę członków właściwej izby samorządu zawodowego, potwierdzony zaświadczeniem wydanym przez tę izbę, z określonym w nim terminem ważności.
2. Od niniejszej decyzji służy odwołanie do Krajowej Komisji Kwalifikacyjnej Polskiej Izby Inżynierów Budownictwa w Warszawie, za pośrednictwem Dolnośląskiej Okręgowej Komisji Kwalifikacyjnej Okręgowej Izby Inżynierów Budownictwa w terminie 14 dni od daty jej doręczenia.

Otrzymują:

1. Pan Marian Krzysztof Gorzkowski
Ul. Lipowa 39
56-200 Góra
2. Okręgowa Rada Izby
3. Główny Inspektor
Nadzoru Budowlanego
4. a/a

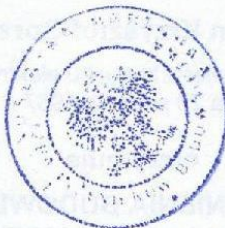

Skład orzekający OKK

**DOLNOŚLĄSKA OKRĘGOWA
IZBA INŻYNIERÓW BUDOWNICTWA**

Prof. dr inż. Kazimierz Czapliński
Przewodniczący
Okręgowej Komisji Kwalifikacyjnej

1. prof. dr inż. Kazimierz Czapliński

2. dr inż. Zofia Zwierzchowska

3. mgr inż. Małgorzata Mikołajewska-
Janiaczyk



Zaświadczenie

o numerze weryfikacyjnym:

DOŚ-2JD-TBE-173 *

Pan Marian Krzysztof Gorzkowski o numerze ewidencyjnym DOŚ/IE/0143/15
adres zamieszkania ul. Lipowa 39, 56-200 Góra
jest członkiem Dolnośląskiej Okręgowej Izby Inżynierów Budownictwa i posiada wymagane
ubezpieczenie od odpowiedzialności cywilnej.
Niniejsze zaświadczenie jest ważne od 2025-01-01 do 2025-12-31.

Zaświadczenie zostało wygenerowane elektronicznie i opatrzone bezpiecznym podpisem elektronicznym
weryfikowanym przy pomocy ważnego kwalifikowanego certyfikatu w dniu 2024-12-27 roku przez:

Marek Kalinski, Zastępca Przewodniczącego Rady Dolnośląskiej Okręgowej Izby Inżynierów Budownictwa.


Zgodnie z art. 78¹ K.c.

§ 1. Do zachowania elektronicznej formy czynności prawnej wystarczy złożenie oświadczenia woli w postaci elektronicznej i opatrzenie go
kwalifikowanym podpisem elektronicznym.

§ 2. Oświadczenie woli złożone w formie elektronicznej jest równoważne z oświadczeniem woli złożonym w formie pisemnej.

* Weryfikację poprawności danych w niniejszym zaświadczeniu można sprawdzić za pomocą numeru weryfikacyjnego zaświadczenia na
stronie Polskiej Izby Inżynierów Budownictwa www.piiib.org.pl lub kontaktując się z biurem właściwej Okręgowej Izby Inżynierów
Budownictwa.



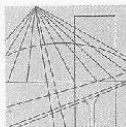

WIELKOPOLSKA
OKRĘGOWA
IZBA
INŻYNIERÓW
BUDOWNICTWA

OKRĘGOWA KOMISJA KWALIFIKACYJNA

sygn. akt: WOIB-OKK-EP-EW-0054-0055-287/2013

Poznań, dnia 17 grudnia 2013 r.

DECYZJA

Na podstawie art. 24 ust. 1 pkt 2 ustawy z dnia 15 grudnia 2000 r. o samorządach zawodowych architektów, inżynierów budownictwa oraz urbanistów (Dz. U. z 2001 r. Nr 5 poz. 42, z późn. zm.) i art. 12 ust. 1 pkt 1-5, art. 12 ust. 3 i 4, art. 13 ust. 1 pkt 1 i 2 oraz ust. 3 i 4, art. 14 ust. 1 pkt 5 ustawy z dnia 7 lipca 1994 r. Prawo budowlane (tekst jednolity: Dz. U. z 2010 r. Nr 243 poz. 1623 z późn. zm.) oraz § 24 ust. 1 rozporządzenia Ministra Transportu i Budownictwa z dnia 28 kwietnia 2006 r. w sprawie samodzielnych funkcji technicznych w budownictwie (Dz. U. Nr 83 poz. 578 z późn. zm.)

decyzją Okręgowej Komisji Kwalifikacyjnej WOIB
otrzymuje

Pan
Tomasz Piotrowiak

magister inżynier
kierunek: Elektrotechnika
urodzony dnia 11 grudnia 1985 r. w Rawiczu

UPRAWNIENIA BUDOWLANE **nr ewidencyjny WKP/0396/PWOE/13**

do projektowania i kierowania robotami budowlanymi bez ograniczeń
w specjalności instalacyjnej w zakresie sieci, instalacji i urządzeń
elektrycznych i elektroenergetycznych

UZASADNIENIE

W związku z uwzględnieniem w całości żądania strony, na podstawie art. 107 § 4 K.p.a. odstępuje się od uzasadnienia decyzji. Zakres nadanych uprawnień budowlanych wskazano na odwrocie decyzji.

Pouczenie

1. Podstawą do wykonywania samodzielnych funkcji technicznych w budownictwie stanowi wpis do centralnego rejestru Głównego Inspektora Nadzoru Budowlanego oraz wpis na listę członków właściwej izby samorządu zawodowego.
2. Od niniejszej decyzji służy odwołanie do Krajowej Komisji Kwalifikacyjnej Polskiej Izby Inżynierów Budownictwa w Warszawie, za pośrednictwem Wielkopolskiej Okręgowej Komisji Kwalifikacyjnej Wielkopolskiej Okręgowej Izby Inżynierów Budownictwa w Poznaniu w terminie 14 dni od daty jej doręczenia.



Przewodniczący
Okręgowej Komisji Kwalifikacyjnej WOIB

dr inż. Daniel Pawlicki

Na podstawie art.12 ust.1 pkt 1-5 oraz art. 13 ust. 3 i 4 ustawy Prawo budowlane Pan Tomasz Piotrowiak jest upoważniony w specjalności instalacyjnej w zakresie sieci, instalacji i urządzeń elektrycznych i elektroenergetycznych do:

- projektowania, sprawdzania projektów budowlanych w specjalności objętej niniejszymi uprawnieniami i sprawowania nadzoru autorskiego,
- kierowania budową lub innymi robotami budowlanymi,
- kierowania wytwarzaniem konstrukcyjnych elementów budowlanych oraz nadzoru i kontroli technicznej wytwarzania tych elementów,
- wykonywania nadzoru inwestorskiego,
- sprawowania kontroli technicznej utrzymania obiektów budowlanych **bez ograniczeń.**

Zgodnie z § 24 ust.1 rozporządzenia Ministra Transportu i Budownictwa z dnia 28 kwietnia 2006 r. w sprawie samodzielnych funkcji technicznych w budownictwie, niniejsze uprawnienia budowlane upoważniają do projektowania obiektu budowlanego i kierowania robotami budowlanymi związanymi z obiektem budowlanym, takim jak: sieci, instalacje i urządzenia elektryczne i elektroenergetyczne, w tym kolejowe, trolejbusowe i tramwajowe sieci trakcyjne wraz z instalacjami i urządzeniami technicznymi zasilania i sterowania, w tym kolejowej, trolejbusowej i tramwajowej sieci trakcyjnej oraz elektrycznego ogrzewania rozjazdów.

Na podstawie § 15 rozporządzenia Ministra Transportu i Budownictwa z dnia 28 kwietnia 2006 r. w sprawie samodzielnych funkcji technicznych w budownictwie, uprawnienia do projektowania stanowią podstawę do sporządzania projektu zagospodarowania działki lub terenu w zakresie w/w specjalności.

Skład orzekający
Okręgowej Komisji Kwalifikacyjnej

Przewodniczący – dr inż. Daniel Pawlicki:

Członek Komisji – dr inż. Andrzej Barczyński.....

Członek Komisji – mgr inż. Szczepan Mikurenda:.....

Otrzymują:

1. Pan Tomasz Piotrowiak
63-900 Rawicz, ul. Sobieskiego 2b/1
2. Okręgowa Rada Izby
3. Główny Inspektor Nadzoru Budowlanego
4. a/a



Zaświadczenie

o numerze weryfikacyjnym:

WKP-JRR-AUN-FFP *

Pan Tomasz Piotrowiak o numerze ewidencyjnym WKP/IE/0094/14
adres zamieszkania ul. Kamińskiego 40, 63-900 Rawicz
jest członkiem Wielkopolskiej Okręgowej Izby Inżynierów Budownictwa i posiada wymagane
ubezpieczenie od odpowiedzialności cywilnej.
Niniejsze zaświadczenie jest ważne od 2025-01-01 do 2025-12-31.

Zaświadczenie zostało wygenerowane elektronicznie i opatrzone bezpiecznym podpisem elektronicznym
weryfikowanym przy pomocy ważnego kwalifikowanego certyfikatu w dniu 2025-01-14 roku przez:

Andrzej Kulesa, Przewodniczący Rady Wielkopolskiej Okręgowej Izby Inżynierów Budownictwa.

(Zgodnie z art. 78¹ K.c.

§ 1. Do zachowania elektronicznej formy czynności prawnej wystarczy złożenie oświadczenia woli w postaci elektronicznej i opatrzenie go
kwalifikowanym podpisem elektronicznym.

§ 2. Oświadczenie woli złożone w formie elektronicznej jest równoważne z oświadczeniem woli złożonym w formie pisemnej.)

* Weryfikację poprawności danych w niniejszym zaświadczeniu można sprawdzić za pomocą numeru weryfikacyjnego zaświadczenia na
stronie Polskiej Izby Inżynierów Budownictwa www.piib.org.pl lub kontaktując się z biurem właściwej Okręgowej Izby Inżynierów
Budownictwa.



1.2 Rodzaj i kategoria obiektu budowlanego

Przedmiotem opracowania jest projekt budowlany dla inwestycji budowy hali magazynowej do magazynowania nasion

W zakres opracowania wchodzi:

- *Wykonanie hali*
- *Wykonanie utwardzeń wraz z niwelacją terenu przyległego*

Budowla zaliczona do II kategorii obiektu budowlanego

1.3 Zamierzony sposób użytkowania

Projektowany obiekt będzie służył do składowania i magazynowania nasion.

1.4 Układ przestrzenny oraz forma architektoniczna

Budynek zaprojektowano na rzucie prostokąta jako hala jednonawowa. Obiekt przykryty dachem dwuspadowym o kącie nachylenia 18° . Dach o konstrukcji stalowej ramowej. Dach przekryty blachą trapezową T55 z powłoką antykondensacyjną w kolorze białym lub zbliżonym. Wykończenie elewacji budynków zostanie wykonane przy zastosowaniu tynków(cokół) oraz blachy trapezowej T55(ściany). Kolorystyka elementów wykończenia budynku: biały ,kremowy, brązowym wg. rys. elewacji. Budynek formą będzie nawiązywać do zabudowy sąsiedniej. Kolor pokrycia oraz kolory blachy elewacyjnej oraz tynków należy uzgodnić z inwestorem oraz dopasować do sąsiednich budynków i kolorystyki przyjętej na terenie HR STRZELCE.

Fundamenty

Pod ścianami zaprojektowano ławy fundamentowe z betonu C25/30 W10, o szerokościach i wysokościach podanych na rysunkach konstrukcyjnych. Fundamenty posadowić na głębokości min 1,25m poniżej istniejącego poziomu terenu.. Zbrojenie ław fundamentowych jak na rysunkach konstrukcyjnych.

Ściany fundamentowe

Żelbetowe betonu C25/30 W10

Ściany zewnętrzne

Projektuje się ściany zewnętrzne jako mur żelbetowy do wys 50cm oraz jako konstrukcja stalowa ramowa przykryta blachą trapezową T55 powłoka antykondensacyjną w kolorze beżowym – wg ustaleń z inwestorem

Pokrycie dachowe

*Dach pokryty z blachy trapezowej T55 z powłoka anty kondensacyjną w kolorze białym lub zbliżonym .
W pokryciu w kalenicy należy zamontować turbo wenty wentylacyjne*

Obróbki dachu

Obróbki dachu obejmują opierzenie pasa nadrynnowego oraz ścian szczytowych . Obróbki wykonane z blachy powlekanej lub tytanowo - cynkowej.

Rynny i rury spustowe

Rynny i rury spustowe wykonane jako tytanowo - cynkowe lub z blachy powlekanej. Rynny zastosować $\varnothing$ 150, rury spustowe $\varnothing$ 120.

Okna

Nie występują

Parapety

Nie występują

Drzwi zewnętrzne

Drzwi zewnętrzne w kolorze brązowym szer 90cm stalowe lub aluminiowe oraz brama segmentowa w kolorze brązowym o wym. 400x400cm

Elewacje

*Ściany szkieletowe wykończone blachą trapezową T55
Kolorystykę dopasować do przyjętej na terenie HR Strzelce*

Wykończenie wnętrza

Wykończenie wnętrza budynku

Wnętrze należy wykańczać według projektu, z zachowaniem zaprojektowanego wymiarowania pomieszczeń oraz innych elementów budynku, objętych przepisami prawa budowlanego.

Posadzki

*W budynku projektuje się posadzkę z kostki betonowej gr 8cm na podsypce piaskowo cementowej.
Oraz na podbudowie z betonu gr. 10cm i gruzobetonu gr. Min 30cm*

Przegrody wewnętrzne

brak

Tynki wewnętrzne

Brak

Malowanie i powłoki zabezpieczające

Konstrukcja ścian szkieletowych wykończonych blachą trapezową należy zabezpieczyć farbami antykorozyjnymi.

Drzwi wewnętrzne

Nie dotyczy

Łazienki

Nie dotyczy

Dach

Dach o konstrukcji stalowej ramowej. W formie dachu dwuspadowego.

Wyposażenie budynku w instalacje

Budynek należy wyposażyć w następujące instalacje:

- *instalacja elektryczna,*
- *instalacja wentylacji*

Wszystkie instalacje wykonać zgodnie z dokumentacją techniczną. Przyłącza do sieci zewnętrznych sporządzone według odrębnego opracowania.

Charakterystyczne parametry techniczne budynku

- | | |
|--|-------------------------------|
| • <i>powierzchnia zabudowy</i> | <i>- 500,33 m²</i> |
| • <i>szerokość budynku</i> | <i>- 35,21 m</i> |
| • <i>głębokość obiektu</i> | <i>- 14,21 m</i> |
| • <i>ilość kondygnacji nadziemnych</i> | <i>- 1</i> |
| • <i>powierzchnia użytkowa bud.</i> | <i>- 442,36 m²</i> |
| • <i>wysokość do kalenicy</i> | <i>- 7,60 m</i> |
| • <i>kubatura budynek</i> | <i>- 3279,33m³</i> |

1.5 Opinia geotechniczna oraz informacje o sposobie posadowienia całości inwestycji

Układ konstrukcyjny

Obiekt wybudowany w technologii mieszanej - żelbetowej oraz szkieletowej . Fundamenty żelbetowe, ścianki żelbetowe. Ściany zewnętrzne jako szkieletowe z wypełnieniem z profili stalowych oraz blachy trapezowej . Więźba dachowa stalowa ramowa kratowa

Opinia geotechniczna

Projektowana hala magazynowa będzie usytuowana w bezpośrednim sąsiedztwie istniejących budynków zaprojektowanych przez Biuro Inżynierskie. W tamtym okresie dla potrzeb opracowania projektu architektoniczno-budowlanego posadowienia budynku magazynowego wykonano badania geologiczne i opracowano stosowną dokumentację geologiczną.

Określono pierwszą kategorię geotechniczną obiektu w miejscu posadowienia projektowanego budynku magazynowego na podstawie Dokumentacji Geotechnicznej wykonanej pod budowę ww. hali magazynowej z marca 2011r. opracowana przez Firmę Geologiczno-Inżynierskie Badania Podłoża Gruntowego – mgr Inż. Adam Heród , uprawniony geolog

Warunki i sposób posadowienia

Fundamenty zaprojektowano jako ławy fundamentowe żelbetowe dla prostych warunków gruntowych (warstwy gruntu jednorodne genetycznie i litologicznie, równoległe do powierzchni terenu, przy

zwierciadłe wód gruntowych poniżej projektowanego poziomu posadowienia oraz braku występowania niekorzystnych zjawisk geologicznych) - o wartości jednostkowego obliczeniowego oporu granicznego podłoża nie mniejszego niż $g = 150 \text{ kPa}$. Głębokość posadowienia minimalnie 1,10 metra poniżej poziomu terenu. Posadowienie na gruntach naturalnych, rodzimych mineralnych w stanie co najmniej plastycznym (grunty spoiste), względnie półzwałym (grunty niespoiste). Niedopuszczalne jest posadowienie budynku na niekontrolowanym gruncie nasypowym oraz na gruntach organicznych nieskalistych (torfy, muły itp.) – bez ustalenia geotechnicznych warunków posadowienia obiektu. Jeżeli wystąpią inne warunki niż w projekcie należy powiadomić projektanta

Izolacje przeciwwilgociowe oraz termiczne

- **izolacje przeciwwilgociowe poziome**- brak
- Budynek nie ogrzewany – brak izolacji termicznej

1.6 Liczba lokali mieszkalnych i użytkowych.

nie dotyczy

1.7 Liczba lokali mieszkalnych dostępnych dla niepełnosprawnych.

Nie dotyczy.

1.8 Warunki do korzystania z obiektów użyteczności publicznej i mieszkaniowego budownictwa wielorodzinnego.

Nie dotyczy.

1.9 Charakterystyka ekologiczna

W związku z planowaną budową budynku hali i późniejszym jego użytkowaniem, zgodnie z przeznaczeniem – nie przewiduje się zaistnienia zagrożeń dla środowiska oraz higieny i zdrowia jego użytkowników i ich otoczenia. Budowa obiektu nie będzie miała ujemnego wpływu na drzewostan, powierzchnię ziemi, glebę, wody powierzchniowe i podziemne. W obiekcie, a także w najbliższym jego otoczeniu nie przewiduje się wykonywania czynności powodujących uciążliwy hałas, wibracje, czy też promieniowanie jonizujące. Nie będzie też wytwarzania zakłóceń elektromagnetycznych lub żadnych innych zjawisk szkodliwych dla zdrowia i życia ludzi.

Oddziaływanie inwestycji zamknie się w granicach działki 2/71. Wszystkie prace wykonywane będą w porze dnia, co nie będzie negatywnie oddziaływało na okolicznych mieszkańców.

Realizacja inwestycji nie będzie miała również jakiegokolwiek negatywnego wpływu na zmiany klimatu

1.10 Analiza możliwości racjonalnego wykorzystania odnawialnych źródeł energii,

a) właściwości cieplne przegród zewnętrznych:

- Brak

Projektowany budynek nie będzie budynkiem ogrzewanym

1.11 Analiza technicznych i ekonomicznych możliwości wykorzystania urządzeń, które automatycznie regulują temperaturę

Nie dotyczy- budynek nie będzie ogrzewany

1.12 Zasadnicze elementy wyposażenia.

Obiekt wyposażony zostanie wyposażony w instalację elektryczną oraz wentylacyjną

1.13 Zgoda na odstępstwo.

Zgodnie z art. 9 ustawy, lub o zgodzie udzielonej w postanowieniu, o którym mowa w art. 6a ust. 2 ustawy z dnia 24 sierpnia 1991 r. o ochronie przeciwpożarowej (Dz. U. z 2020 r. poz. 961) oświadcza się iż zgody takie nie były wymagane.

1.14 Uwagi ogólne

- *Do realizacji obiektu stosować wyłącznie materiały posiadające aprobaty techniczne lub certyfikaty wyrobów budowlanych. Podane nazwy własne i firmy są tylko przykładowymi można zastosować inne rozwiązania o parametrach takich samych lub lepszych.*
- *Wszystkie prace budowlane wykonywać pod nadzorem osoby uprawnionej z zachowaniem technicznych warunków wykonania i odbioru robót budowlano – montażowych.*
- *W przypadku pojawienia się wątpliwości interpretacyjnych w zaplanowanych rozwiązaniach technicznych, należy porozumieć się z autorem opracowania w celu jednoznacznego ustalenia sposobu rozwiązania technicznego.*
- *Kierownik budowy jest zobowiązany przed rozpoczęciem prac budowlanych, opracować plan BIOZ w zakresie zabezpieczenia prac budowlanych, elementów działki mogących stwarzać zagrożenia dla bezpieczeństwa i zdrowia ludzi. W czasie prowadzenia robót należy bezwzględnie przestrzegać przepisów BHP.*
- *Należy po zakończeniu robót opracować dokumentację powykonawczą.*

1.15 Warunki wykonania robót budowlano - montażowych

Wszystkie roboty budowlano - montażowe i odbiór robót wykonać zgodnie z „warunkami technicznymi wykonania i odbioru robót budowlano-montażowych”, wydanych i opracowanych przez Instytut Techniki Budowlanej.

1.16 Warunki pożarowe

Przeznaczenie projektowanego obiektu ;

magazynowanie nasion zbóż i kukurydzy w workach w ilości około 140 ton.

Powierzchnia;

użytkowa – 442,36 m²

zabudowy - 500,33m²

Wysokość; budynek niski- 7,60 m w kalenicy i 5,21 m w okapie.

Liczba kondygnacji;

- nadziemnych - 1

- poziomów podziemnych- 0

Kategoria zagrożenia ludzi, maksymalne obciążenie ogniowe strefy pożarowej

budynek kategorii PM o obciążeniu ogniowym ponad 4000 MJ/m². Zatrudnienie do 10 osób .

Nie przewiduje się zatrudnienia osób niepełnosprawnych

Warunki usytuowania; obiekt powinien być usytuowany w odległości minimum;

obiekt wolnostojący usytuowany w odległości 9,10 m od budynku stodoły nr 2 i ponad 20,00 m od najbliższych innych budynków. Ponieważ obciążenie ogniowe w projektowanym budynku może przekraczać 4000 MJ/m² , przewiduje się w budynku stodoły nr 2 wykonanie ścian przeciwpożarowych o odporności ogniowej REI 240 od strony projektowanego budynku na odcinku nie mniejszym jak 20 m od ścian budynku projektowanego.

Ściany zewnętrzne budynków sąsiadujących z budynkiem projektowanym (z wyłączeniem stodoły nr 2) nie posiadają otworów okiennych i drzwiowych na powierzchni ponad 30 % .

Ocena zagrożenia wybuchem pomieszczeń oraz przestrzeni zewnętrznych

w budynku nie będą stosowane i przerabiane materiały łatwo zapalne oraz nie będą występowały pyły mogące tworzyć przestrzeń zagrożoną wybuchem a więc budynek nie kwalifikuje się jako zagrożony wybuchem.

Podział obiektu budowlanego na strefy pożarowe;

jedna strefa kat. PM o obciążeniu ogniowym ponad 4000 MJ/m²

Klasa odporności pożarowej

„E” z materiałów NRO

Warunki ewakuacji;

Budynek posiada 2 wyjścia ewakuacyjne – każde o szer. 90 cm otwierające się na zewnątrz obiektu. Wyjścia są oddalone od siebie ponad 5,00 m. Długość przejść ewakuacyjnych nie przekracza 75 m . Na drogach ewakuacyjnych nie występują drzwi podnoszone lub rozsuwane. Wysokość przejścia wynosi min. 2,2 m przy czym zastosowano drzwi o wysokości przejścia 2,0 m co jest dopuszczalne na przejściu o długości do 1,5 m.

Urządzenia przeciwpożarowe;

Projektuje się instalację wodociągową przeciwpożarową o wydajności minimum 2,5 dm³/sek. z jednym hydrantem wewnętrznymi DN 52 (strefa poniżej 500 m²). Planuje się wyposażenie budynku w przeciwpożarowy wyłącznik prądu oraz w gaśnicę proszkową 4 kg typu ABC i w gaśnicę śniegową 5 kg.

Drogi pożarowe;

dla tej strefy pożarowej nie są wymagane (powierzchnia do 1000 m²), wystarczą dojazdy gospodarcze.

Zaopatrzenie wodne do zewnętrznego gaszenia pożaru; Wymagana jest sieć wodociągowa o wydajności 10 dm³/sek. z hydrantami p.poż. DN 80 w odległości do 75 m. od budynku.

Urządzenia techniczne; budynek wyposażony będzie ;

- w instalację elektryczną oświetleniową 220 V oraz w instalację gniazd 220 i 380 V
- w wentylację grawitacyjną z 1,5 krotną wymianą powietrza na godzinę.

1.17 Obszar oddziaływania nieruchomości

Obszar oddziaływania obiektu - to wedle art. 3 pkt 20 ustawy z dnia 7 lipca 1994 r. - Prawo budowlane (tj. Dz. U. z 2020 r. art.3 .pkt.20 .) - dalej pr. bud.: „teren wyznaczony w otoczeniu obiektu budowlanego na podstawie przepisów odrębnych, wprowadzających związane z tym obiektem ograniczenia w zagospodarowaniu tego terenu.

Określenie obszaru oddziaływania obiektu zgodnie ustawą z dnia 7 lipca 1994 r. Prawo budowlane (tj. Dz. U. z 2020 r. art.3 .pkt.20.) oraz zgodnie z § 12, 13,60, 271 – 273 Rozporządzenia Ministra Infrastruktury w sprawie warunków technicznych jakim powinny odpowiadać budynki i ich usytuowanie z dnia 07.06.2019r. (dz.u.2019.1065)

W związku z planowaną inwestycją nie przewiduje się zaistnienia zagrożeń dla środowiska oraz higieny i zdrowia jego użytkowników i ich otoczenia. Roboty nie będą miały ujemnego wpływu na drzewostan, powierzchnię ziemi, glebę, wody powierzchniowe i podziemne. Nie będzie też wytwarzania zakłóceń elektromagnetycznych lub żadnych innych zjawisk szkodliwych dla zdrowia i życia ludzi.

Oddziaływanie inwestycji zamknie się w granicach działki 2/71. Wszystkie prace wykonywane będą w porze dnia, co nie będzie negatywnie oddziaływało na okolicznych mieszkańców.

Realizacja inwestycji nie będzie miała również jakiegokolwiek negatywnego wpływu na zmiany klimatu.

Oddziaływanie inwestycji w zakresie emisji wibracji:

Prace wykonywane będą ręcznie oraz typowym sprzętem mechanicznym nie powodującym drgań i wibracji.

Oddziaływanie inwestycji w zakresie emisji nadmiernego hałasu (akustyki):

Planowana inwestycja nie przewiduje oddziaływania w zakresie emisji nadmiernego hałasu (zgodnie z PN).

Oddziaływanie ze względu na przyszłą emisję spalin pochodzącą z inwestycji:

Nie dotyczy.

Oddziaływanie ze względu na zbyt bliskiego posadowienia budynku:

Planowana inwestycja nie przewiduje negatywnego oddziaływania na pozostałe istniejące budowle.

Oddziaływanie inwestycji w zakresie promieniowania:

Nie dotyczy

Oddziaływanie inwestycji w zakresie wydobywającego się w przyszłości fetoru tzw. Emisji pośrednich:


Nie dotyczy.

Oddziaływanie inwestycji w zakresie ewentualnego zacielenia budynku na działce sąsiedniej:

Nie dotyczy

Planowana inwestycja nie spowoduje zaciemnienia budynków na działkach sąsiednich.


Realizacja przedmiotowej inwestycji nie powoduje ograniczenia dostępu do drogi publicznej, możliwości korzystania z wody, kanalizacji, energii elektrycznej i ciepłej oraz środków łączności przez osoby trzecie w obszarze oddziaływania obiektu budowlanego. Ponadto nie wpływa negatywnie na dostęp światła dziennego do pomieszczeń. Rozwiązania techniczne, usytuowanie budowli oraz sposób zagospodarowania terenu nie powodują uciążliwości związanych z hałasem, wibracjami, zakłóceniami elektrycznymi i promieniowaniem, a także zanieczyszczeniem powietrza, wody i gleby.

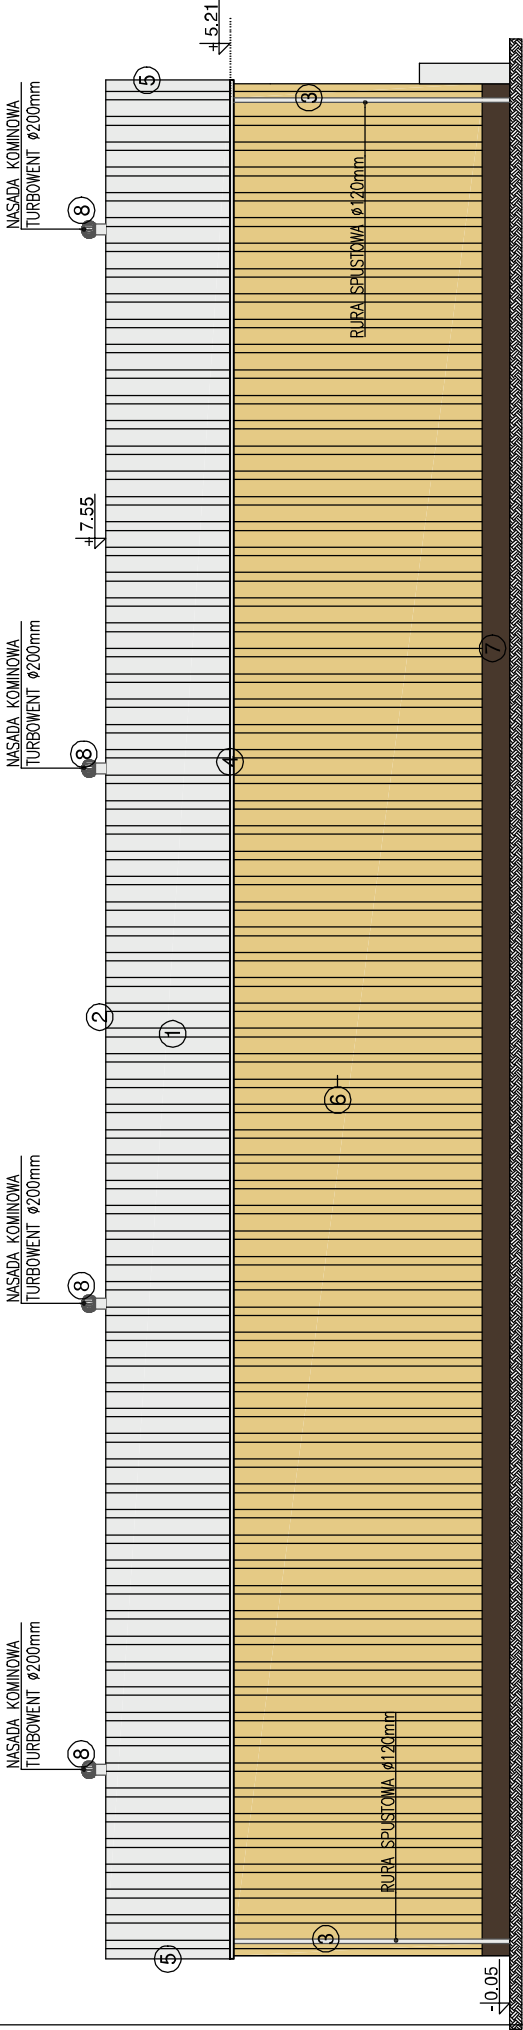

ELEWACJA BOCZNA POŁUDNIOWA


RURA SPŁUSTOWA Ø120mm

- 1— POKRYCIE DACHU Z BLACHY T55 W KOLORZE BIAŁYM LUB ZBLIŻONYM
- 2— GAŚSIOR DACHOWY SYSTEMOWY
- 3— RURA SPŁUSTOWA Ø120mm
- 4— RYNNA Ø15 cm
- 5— OPIERZENIA OBRÓBKĄ BLACHARSKIE
- 6— BLACHA T55 KOLOR PIASKOWO-BEŻOWY
- 7— WYPRAWA CIENKOWARSTWOWA ŻYWICZNA KOLOR BRĄZOWY
- 8— NASADA WENTYLACYJNA TURBOWENT Ø200

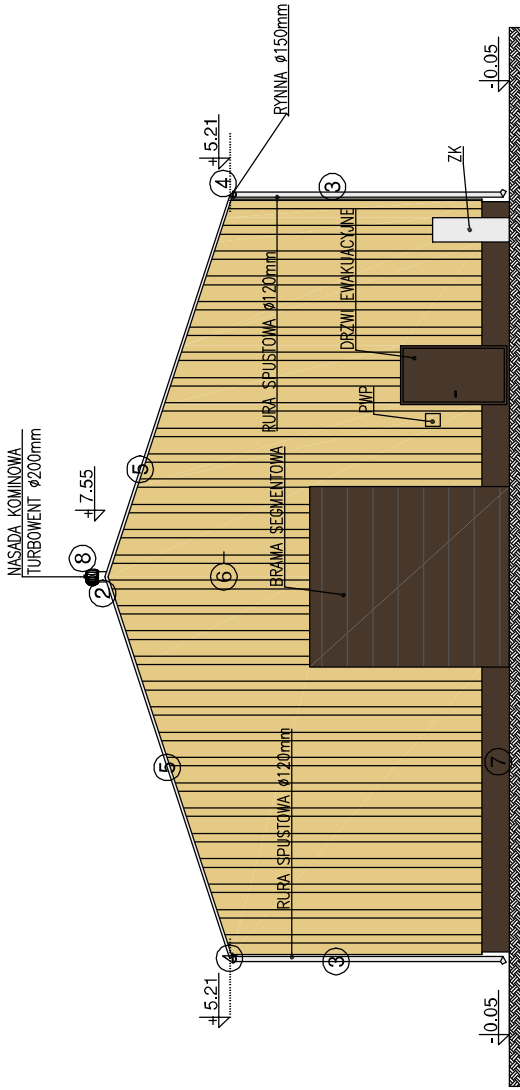


ELEWACJA FRONTOWA WSCHODNIA

JEDNOSTKA PROJEKTOWA: BIURO INŻYNIERSKIE MIROSLAW MORAS		ul. Ustronie 9 64-100 Leszno kom. 603-41-68-47 e-mail: biuro.moras@wp.pl	
INWESTYCJA: BUDOWA HALI MAGAZYNOWEJ			
WNIOSYTEL: Hodowla Roślin Strzelce Sp. z o.o. Grupa IHAR Strzelce ul. Główna 20, 99-307 strzelce			
OBJEKT: KAT. II		Adres inwestycji: Strzelce, działka nr 2/71, obr. IHAR Strzelce, gm. Strzelce, pow. Kutno, woj. łódzkie	
PROJEKTANT ARCHITEKTURA	mgr inż. arch. DOROTA DUDA	upr. nr ewid. 060150014 w specjalności architektury ogólnobudowlanej	
SPRAWDZAJĄCY ARCHITEKTURA	mgr inż. arch. PIOTR KOŃSKI	upr. nr ewid. 060150014 w specjalności architektury ogólnobudowlanej	
BRANŻA: BUDOWLANA-ARCHITEKTURA		SYGNATURA: PROJEKT BUDOWLANY	
TEMAT RYSUNKU: ELEWACJA FRONTOWA I BOCZNA		DATA OPRACOWANIA: 29.04.2025	
		SKALA: 1:100	NR RYSUNKU: B1
		FORMAT: A3	STR. NR: 5
UWAGA!! NINIEJSZE OPRACOWANIE JEST CHRONIONE PRAWEM AUTORSKIM ZGODNIE Z USTAWĄ O PRAWIE AUTORSKIM I PRAWACH POKREWNYCH (DZ.U. 64.488). WSKAZANE INFORMACJE ZAWIERA W TYM OPRACOWANIU STANOWIĄ WŁASNOŚĆ INTELEKTUALNĄ AUTORA. ZABRONIONE JEST SŁOŻENIE, KOPIOWANIE, DRUK I DOSTĘPNIANIE OSOBOM TRZECIM NINIEJSZEGO OPRACOWANIA BEZ PISEMNEJ ZGODY WYŁĄCZAJĄC WYMENOWANE PRYNT LUB KRYGOGRAFOWANIE Z AUTORYZACJĄ.			

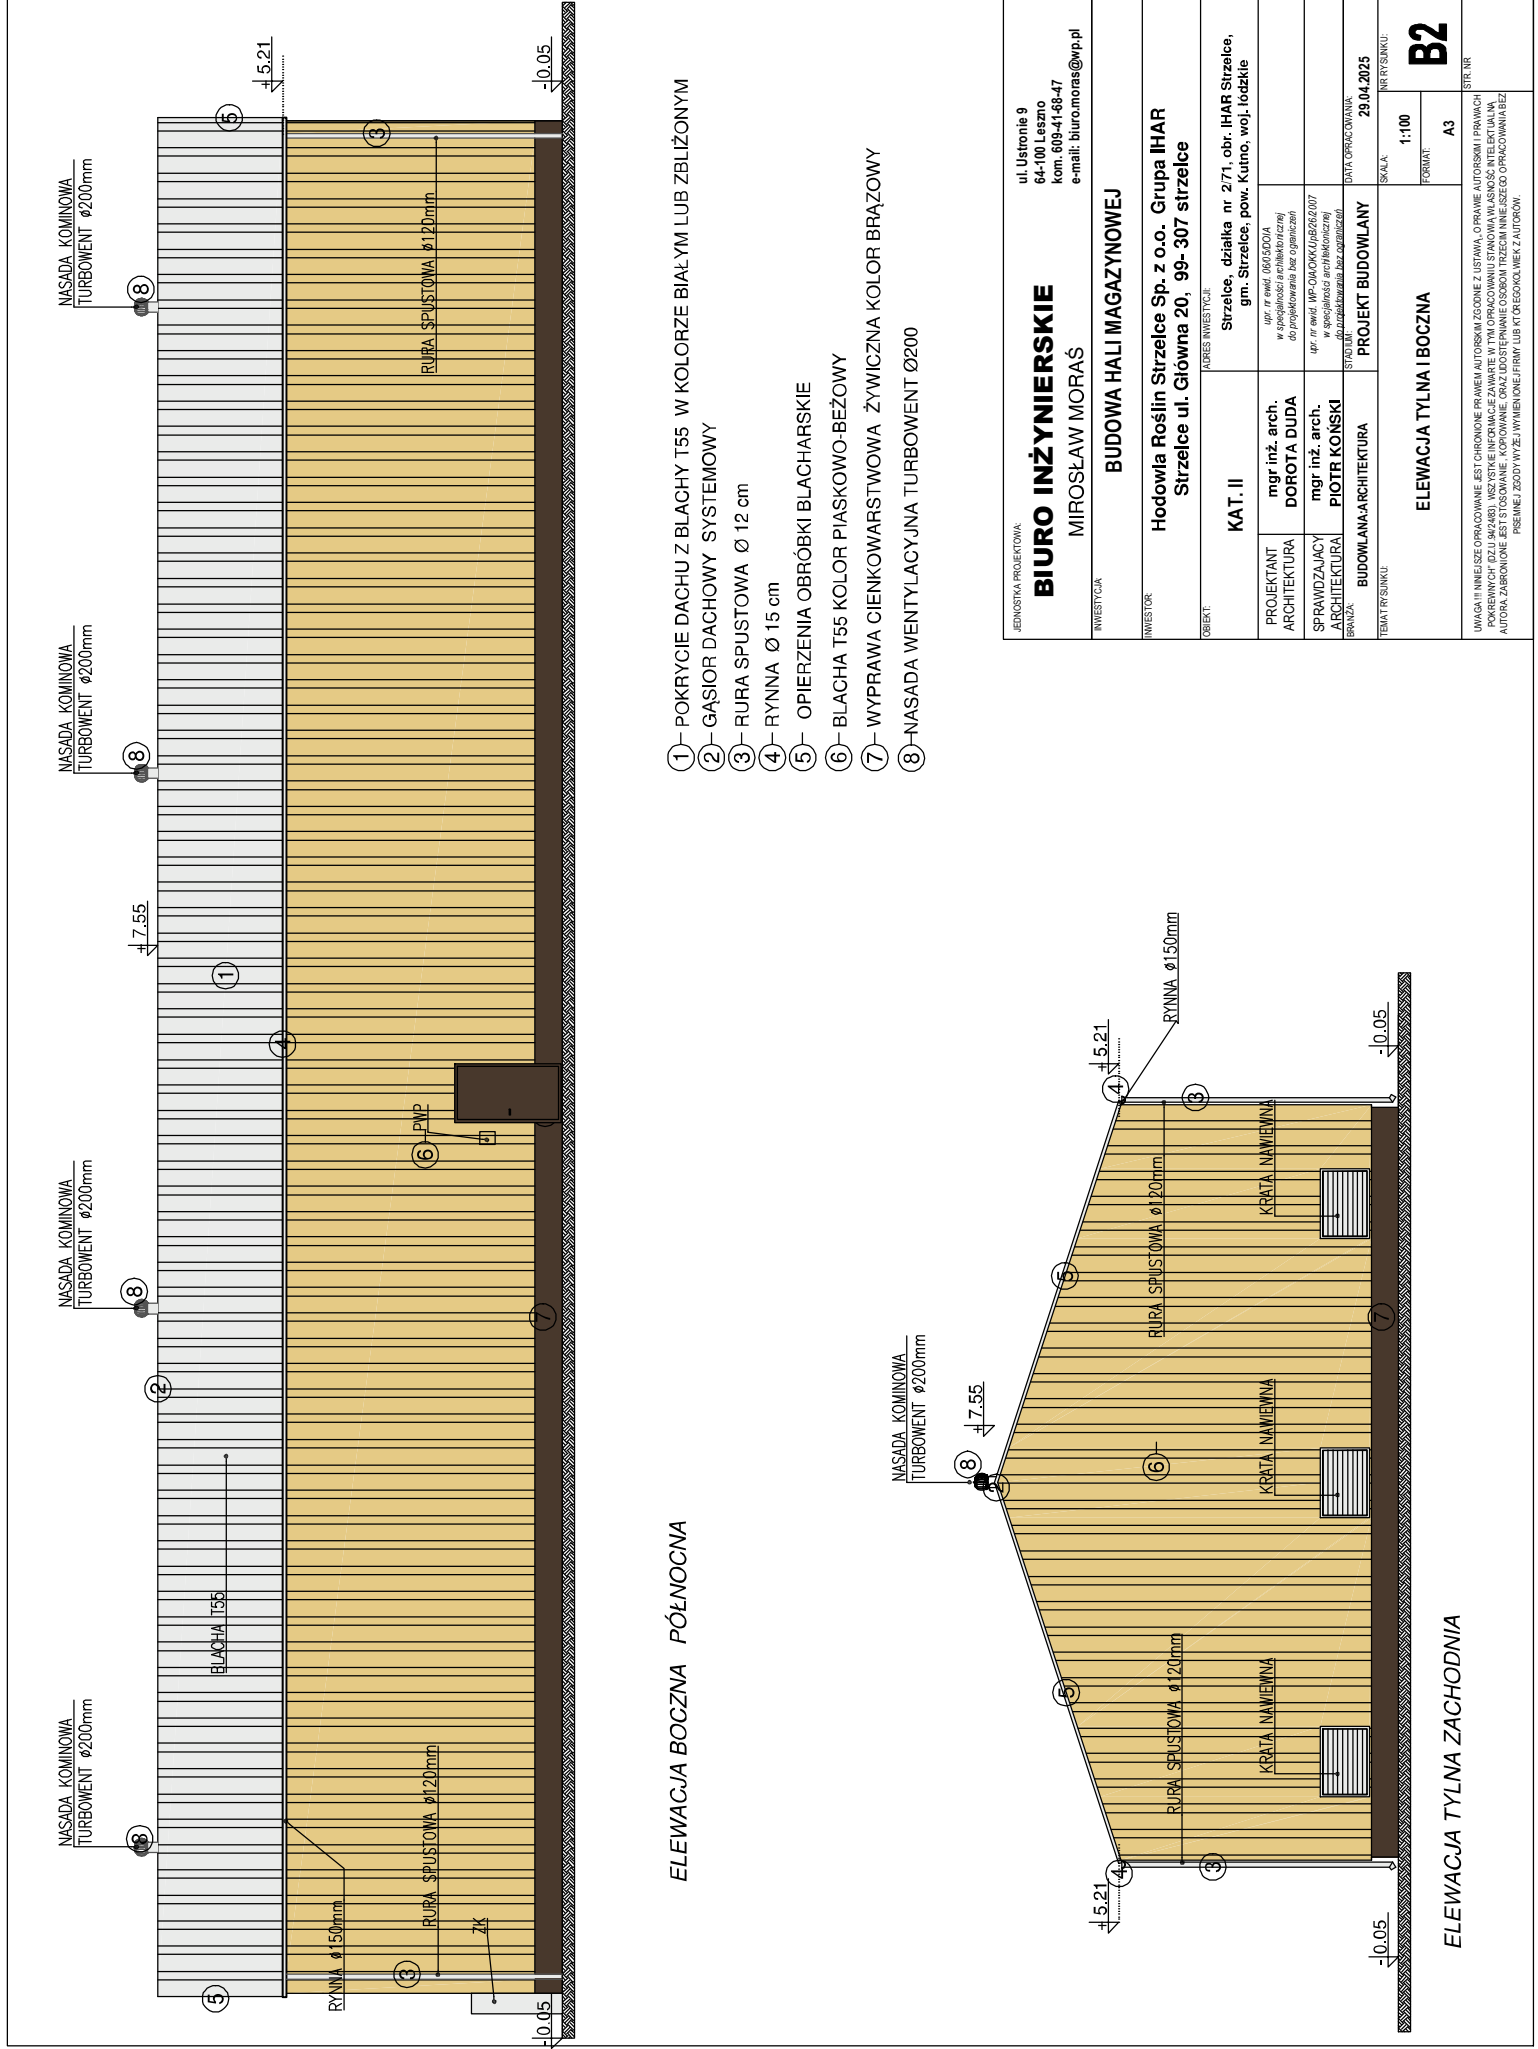

JEDYNOŚĆ PROJEKTOWA		ul. Ustronie 9 64-100 Leszno kom. 609-41-68-47 e-mail: biuro.moras@wp.pl	
INWESTYCJA		BUDOWA HALI MAGAZYNOWEJ	
INWESTOR		Hodowla Roślin Strzelce Sp. z o.o. Grupa IHAR Strzelce ul. Główna 20, 99- 307 strzelce	
OBJEKT	KAT. II		Strzelce, działka nr 2/71, obr. IHAR Strzelce, gm. Strzelce, pow. Kutno, woj. łódzkie
PROJEKTANT ARCHITEKTURA	mgr inż. arch. DOROTA DUDA	upr. nr ewid. 060150004 w specjalności architektonicznej dot. projektowania bud. ogólnego	
SPRAWDZAJĄCY ARCHITEKTURA	mgr inż. arch. PIOTR KONSKI	upr. nr ewid. WP-00000000002/007 w specjalności architektonicznej dot. projektowania bud. ogólnego	
BRANŻA	BUDOWLANA-ARCHITEKTURA	DATA OPRACOWANIA 29.04.2025	
TEMAT RYSUNKU	ELEWACJA TYLNA I BOCZNA		SKALA: 1:100 FORNAT: A3
		STR. NR	
UWAGA II! NINIEJSZE OPRACOWANIE JEST CHRONIONE PRAWEM AUTORSKIM ZGODNIE Z LISTWĄ O PRAWIE AUTORSKIM I PRAWACH POKREWNYCH (DZ.U. 64/2000). WSZYSTKIE INFORMACJE ZAWARTÉ W TYM OPRACOWANIU STANOWIĄ WŁASNOŚĆ INTELEKTUALNĄ AUTORA. ZABRONIONE JEST KOPLOWANIE, KOPIOWANIE, ORAZ ZŁOŚTERNIANIE OSÓBOM TRZECIM NINIEJSZE OPRACOWANIE BEZ PIŚMENNIEJ ZGODY WYŻEJ WYMENOWANEJ. PRINT LUB KTYGOSKOLNIEK Z AUTORYZACJĄ.			

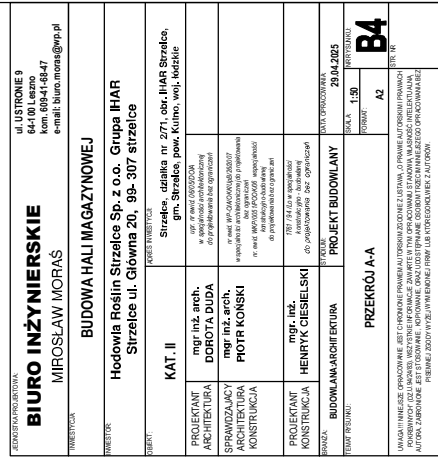

Nazwa jednostki projektowania:

Biuro Inżynierskie
Miroslaw Moraś
Ul. Młyńska 1
64-100 Leszno
tel. 655204287 kom. 609-41-68-47
e-mail: biuro.moras@wp.pl

Biuro Inżynierskie

Miroslaw Moraś

PROJEKT BUDOWLANY – ELEMENT IV – ZAŁĄCZNIKI PROJEKTU BUDOWLANEGO

NAZWA ZAMIERZENIA BUDOWLANEGO

BUDOWA HALI MAGAZYNOWEJ

Kategoria obiektu budowlanego: II

ADRES OBIEKTU BUDOWLANEGO

Adres: Strzelce , Gmina Strzelce , powiat Kutno
Działka geodezyjna: dz.nr. 2/71
Obręb: Strzelce IHIAR

INWESTOR

**HODOWLA ROŚLIN STRZELCE Sp. z
o.o. Grupa IHAR
ul. Główna , 99-307 Strzelce**

OPRACOWANIE SKŁADA SIĘ Z JEDNEGO TOMU. ZAWIERA:

ELEMENT I - PROJEKT ZAGOSPODAROWANIA TERENU
ELEMENT II – PROJEKT ARCHITEKTONICZNO-BUDOWLANY
ELEMENT IV - ZAŁĄCZNIKI PROJEKTU BUDOWLANEGO

ELEMENT III – PROJEKT TECHNICZNY - NIE PODLEGA ZATWIERDZENIU I STANOWI OSOBNY TOM PROJEKTU BUDOWLANEGO.

DATA OPRACOWANIA

LESZNO 29.04.2025r.

Spis treści

3	PROJEKT BUDOWLANY – ELEMENT IV – ZAŁĄCZNIKI PROJEKTU BUDOWLANEGO	1
3.1	Załącznik 1 informacja BIOZ	2

3.1 Załącznik 1 informacja BIOZ

Informacja bezpieczeństwa i ochrony zdrowia

OBIEKT	BUDOWA HALI MAGAZYNOWEJ	
LOKALIZACJA	Adres: Strzelce , Gmina Strzelce , powiat Kutno Działka geodezyjna: dz.nr. 2/71 Obręb: Strzelce IHAR	
INWESTOR	HODOWLA ROŚLIN STRZELCE Sp. z o.o. Grupa IHAR ul. Główna , 99-307 Strzelce	
PROJEKTANT	<i>mgr inż. arch. DOROTA DUDA</i> <i>upr. proj - bud. Nr 06/05/DOIA z dnia 07-06-2005</i> <i>r. w specjalności architektonicznej do</i> <i>projektowania bez ograniczeń</i>	

3.1.1 Podstawa opracowania

- projekt „BUDOWA HALI MAGAZYNOWEJ..”;
- Art. 21a ust.4 Ustawy z dnia 7 lipca 1994 r. – Prawo Budowlane (Dz. U. nr 243 poz. 1623 z 12. 11. 2010 r., z późniejszymi zmianami);
- Rozporządzenie Ministra Infrastruktury z dnia 23 czerwca 2003 r. w sprawie informacji dotyczącej bezpieczeństwa i ochrony zdrowia oraz planu bezpieczeństwa i ochrony zdrowia (Dz.U. nr 120, poz. 1126)

3.1.2 Zakres robót dla całego zamierzenia

- wytyczenie geodezyjne budynku
- prace fundamentowe
- elementy żelbetowe wylewane na budowie
- montaż konstrukcji
- montaż blach elewacyjnych oraz dachowych
- instalacje elektryczne
- wykonanie posadzki
- montaż bram wjazdowych
- prace porządkowe zewnętrzne

3.1.3 Wykaz istniejących obiektów.

W chwili obecnej działka jest zabudowana budynkami gospodarczymi związanymi z gospodarstwem rolnym takie jak. Silosy zbożowe hale magazynowe , tunele foliowe , szklarnie itp..

3.1.4 Elementy zagospodarowania terenu, które mogą stwarzać zagrożenie bezpieczeństwa i zdrowia ludzi.

Nie występują.

3.1.5. Przewidywane zagrożenia mogące wystąpić podczas realizacji robót budowlanych.

- a) roboty, przy wykonywaniu których występuje ryzyko upadku z wysokości ponad 3,0m;*
- b) roboty przy wykopach;*
- c) montaż elementów prefabrykowanych*
- d) roboty elektryczne*

3.1.6. Sposób prowadzenia instruktażu pracowników przed przystąpieniem do realizacji robót szczególnie niebezpiecznych:

Przed przystąpieniem do wykonywania robót budowlanych każdy pracownik winien być przeszkolony w zakresie bhp prac ogólnobudowlanych. Przed rozpoczęciem robót należy zapoznać się szczegółowo z dokumentacją budowlaną zwracając uwagę na warunki wydane w uzgodnieniach, zachowując wytyczne wykonawstwa i odbioru robót. Całość prac należy wykonać zgodnie z „ warunkami technicznymi wykonania i odbioru robót budowlano – montażowych”, przepisami bhp i ppoż. oraz warunkami zawartymi w rozporządzeniach.

Środki techniczne i organizacyjne, zapobiegające niebezpieczeństwom wynikającym z wykonywania robót budowlanych w strefach szczególnego zagrożenia zdrowia lub w ich sąsiedztwie, w tym zapewniające bezpieczną i sprawną komunikację, umożliwiającą szybką ewakuację na wypadek pożaru, awarii i innych zagrożeń.

Zabezpieczenie ludzi przed zagrożeniami należy określić w „Planie bezpieczeństwa i ochrony zdrowia”, który powinien być sporządzony przez kierownika budowy, zgodnie z ustawą z dnia 07.07.1994 r. Prawo Budowlane /Dz.U. nr 106/2000 poz. 1126 z późniejszymi zmianami/ Zakres i formę „Planu BiOZ” określa rozporządzenie Ministra Infrastruktury z dnia 27. 06. 2003 r./Dz.U. nr 120/2003 poz 1126/

W „Planie BiOZ’ należy uwzględnić zarówno zagrożenia podane wyżej, jak i zagrożenia wymienione w innych projektach realizowanych w ramach wspólnego pozwolenia na budowę, lub wspólnego zgłoszenia zamiaru wykonania robót budowlanych.