


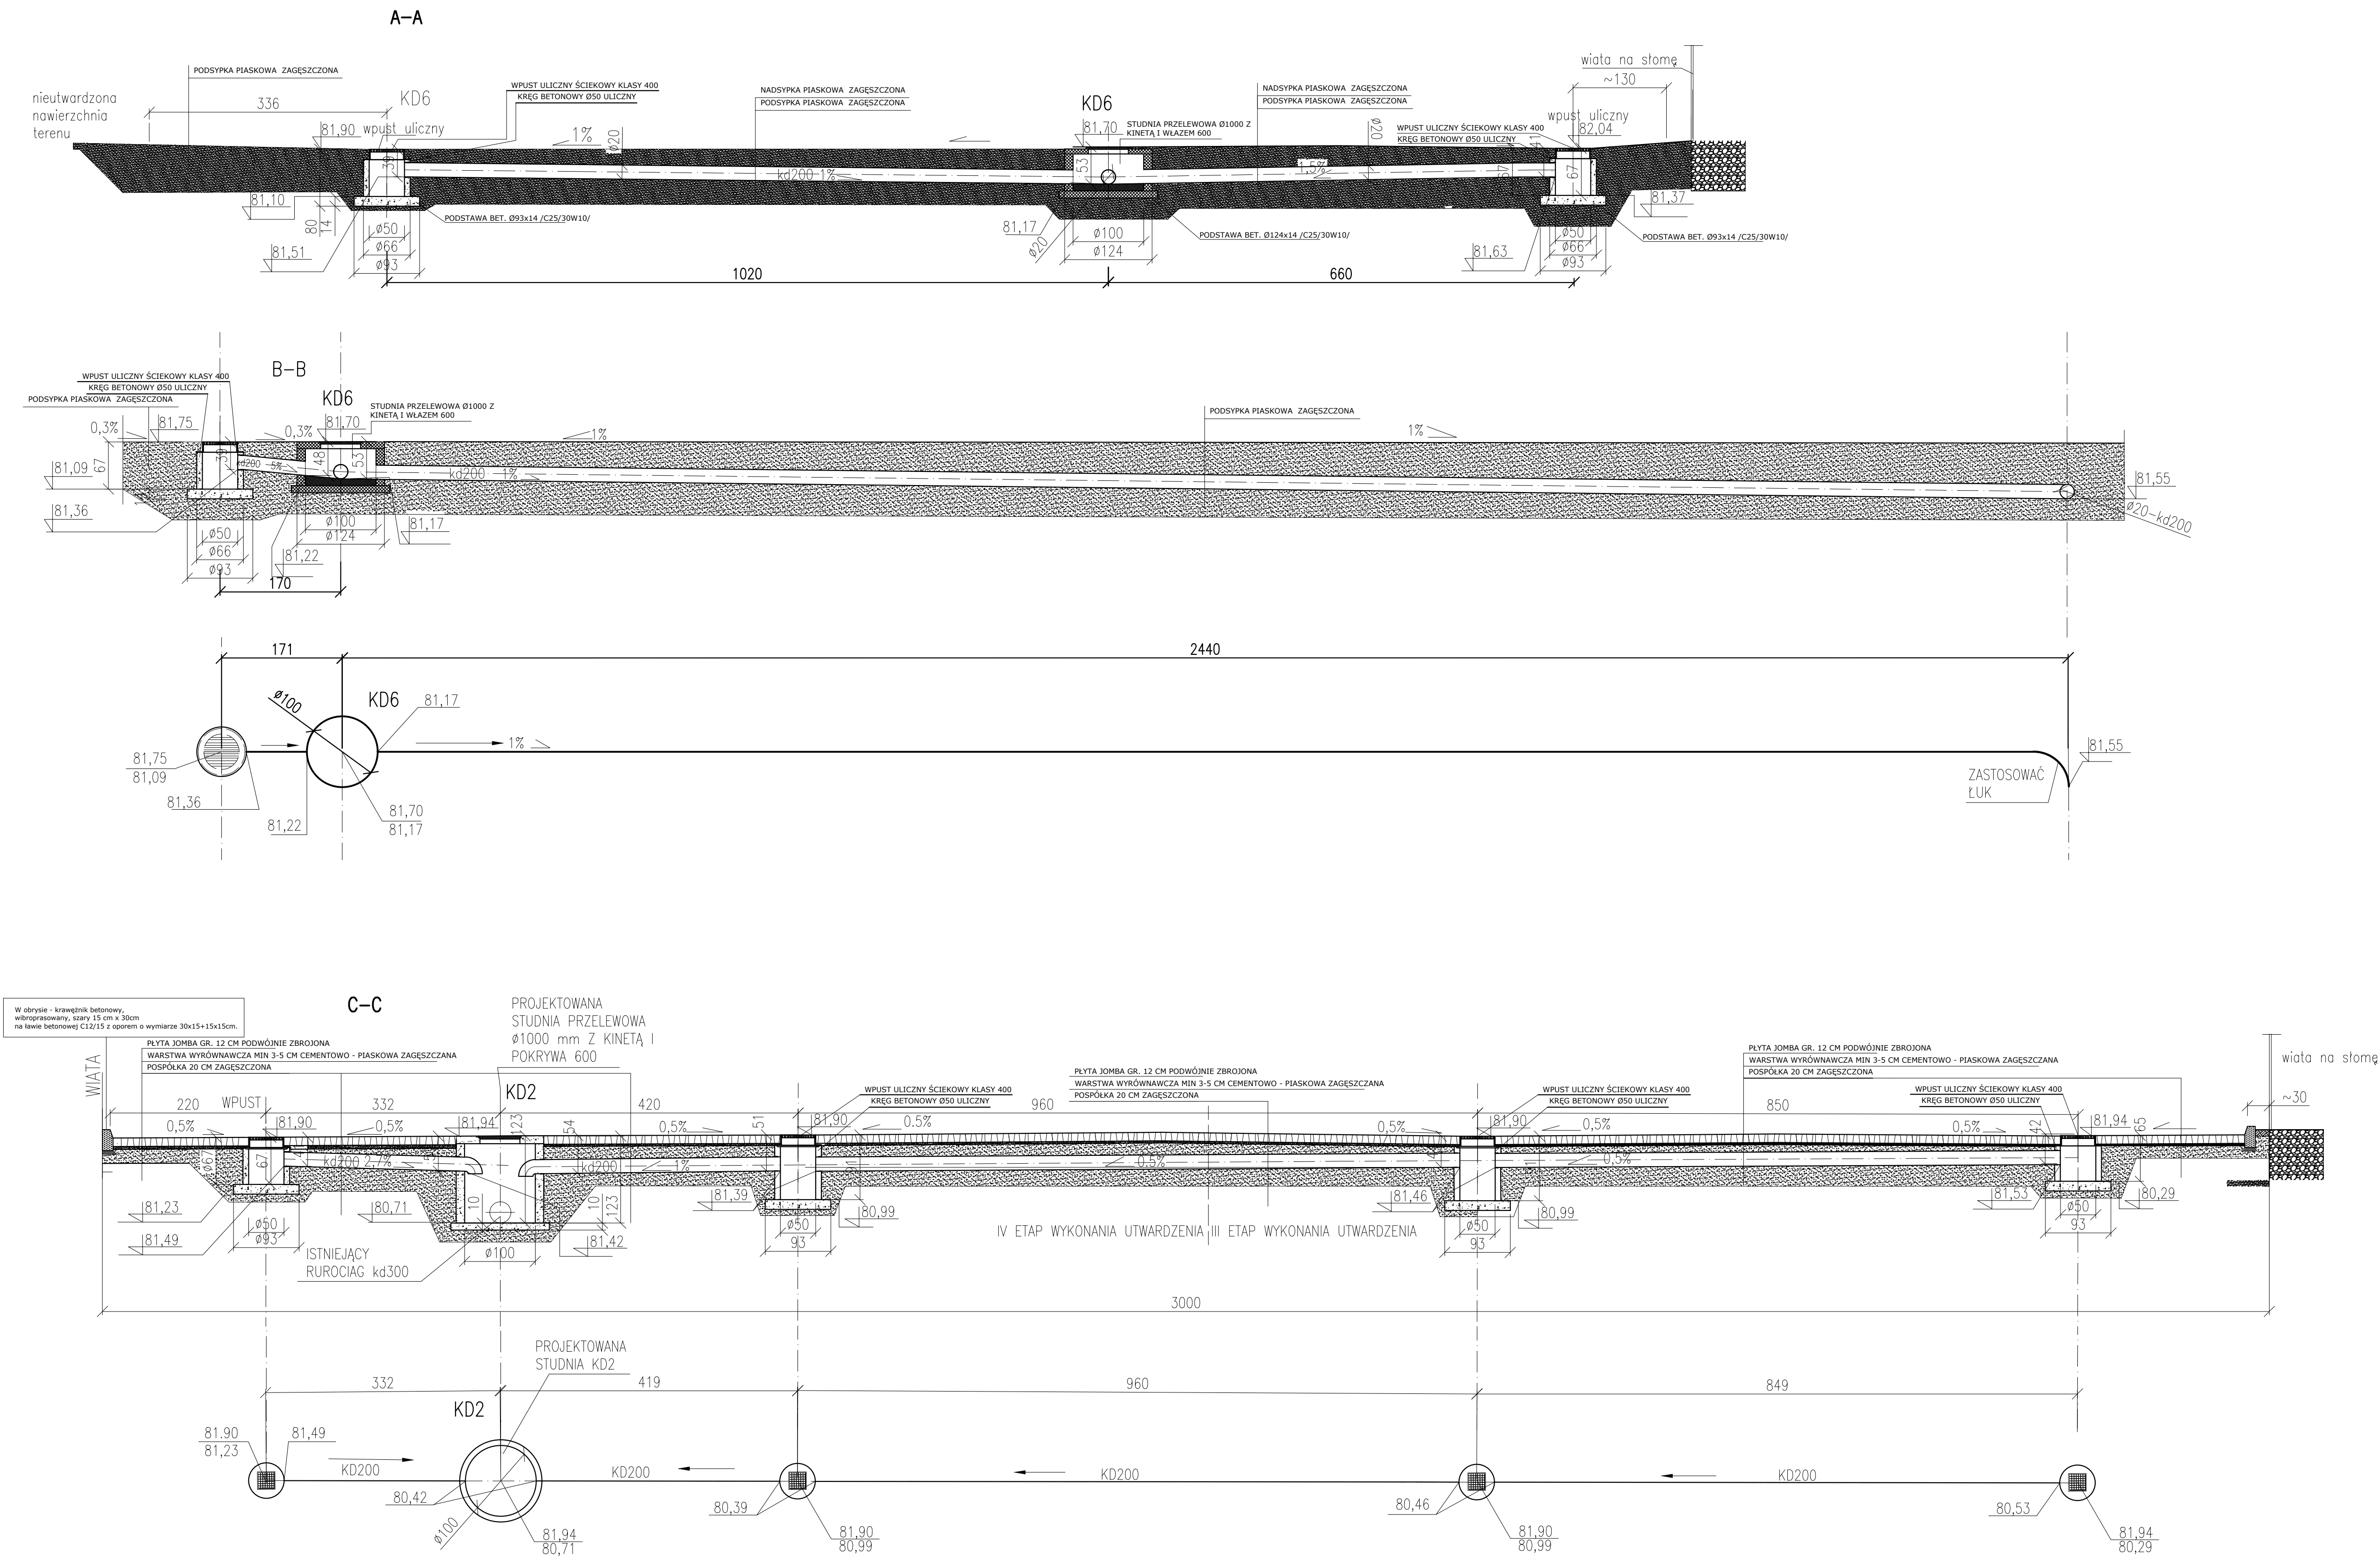

JEDYNOŚĆ PROJEKTOWA: BIURO INŻYNIERSKIE MIROSLAW MORAS		ul. Młyńska 1 64-100 Łęszno kom. 609-41-68-47 e-mail: biuro.moras@wp.pl	
OBIEKT: ODDZIAŁ Borowo	INWESTOR: HODOWLA ROŚLIN STRZELCE ul. GŁÓWNA 20, STRZELCE		
ADRES INWESTYCJI: Borowo, gm. Czempin działka 278/17			
PROJEKTANT: INŻ. ZBIGNIEW STELMASZYN	WYKONANIE PRAC PROJEKTOWYCH W SPECJALIZACJI - BUDOWLANEJ		
BRANŻA: ODWODNIENIA I ETAP		STADIUM: PROJEKT BUDOWLANY	DATA OPRACOWANIA: 15.05.2017
TYTUŁ RYSUNKU: PRZESKROJE: A-A, B-B, C-C		SKALA: 1:50	NR RYSUNKU: 2