


MAPA DO CELÓW PROJEKTOWYCH		
Oznaczenie kancelaryjne zgłoszenia roboty geodezyjnej - KERG		301102 5.03-24/2013
Nazwa miejscowości		Borowo
Jednostka ewidencyjna	Identyfikator	301102 5
Nazwa	Nazwa	Czempin-obszar wiejski
	Identyfikator	0003
Obręb ewidencyjny	Nazwa	Borowo
Skala mapy	1:500 - powiększenie 1:1000	
Godło mapy	432.222.153,154,201,202	
Nazwa układu współrzędnych	Prostokątnych płaskich	„1965”
	Układu wysokości	Konstadt 60
Oznaczenie granic obszaru, który był przedmiotem aktualizacji		nie ustalano obciążeń
Informacje o służebnościach gruntowych mających wpływ na zagospodarowanie gruntów, zlokalizowanych w granicach projektowanej inwestycji *)		
Data opracowania mapy		03.10.2013r.

Remigiusz Domagała
GRODZIA UPRAWNIENY
uprawnienia geod. nr 2624
64-100 Leszno, tel. 609 41 99 32
ul. Dombrowskiego 6

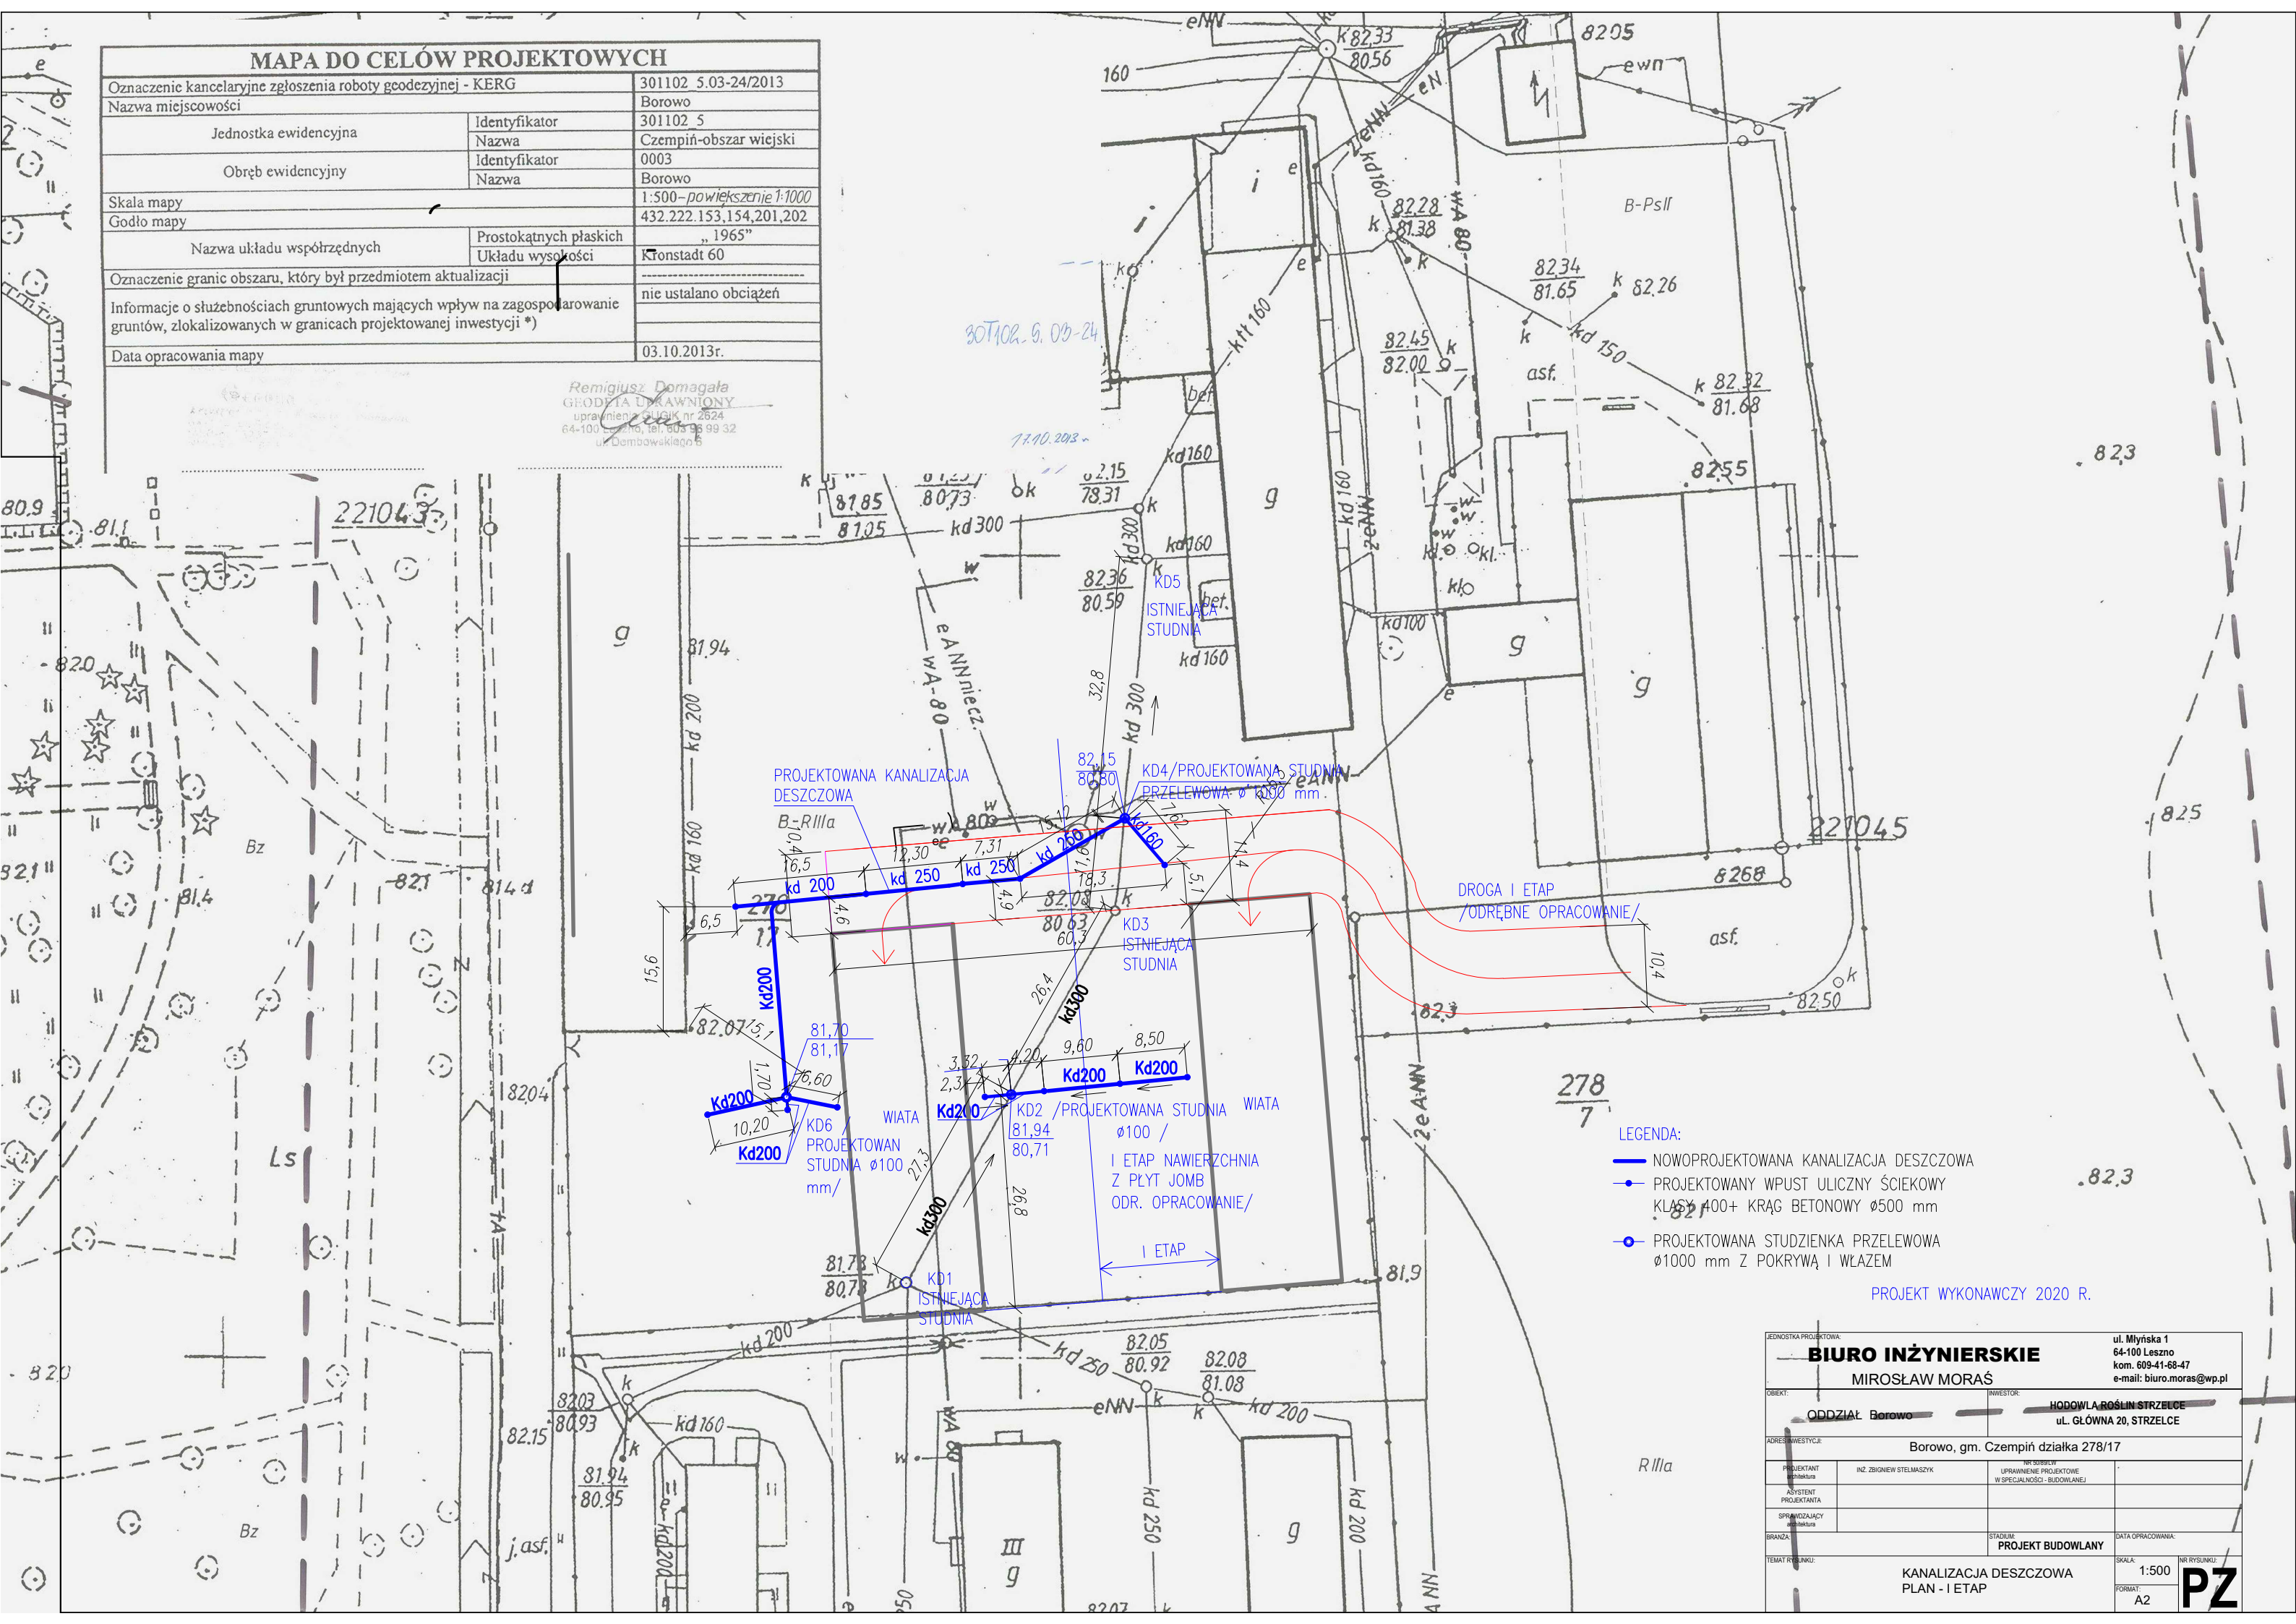

- LEGENDA:
- NOWOPROJEKTOWANA KANALIZACJA DESZCZOWA
 - PROJEKTOWANY WPUST ULICZNY ŚCIEKOWY KLASY 400+ KRĄG BETONOWY Ø500 mm
 - PROJEKTOWANA STUDZIENKA PRZELEWOWA Ø1000 mm Z POKRYWĄ I WŁAZEM

PROJEKT WYKONAWCZY 2020 R.

JEDNOSTKA PROJEKTOWA: BIURO INŻYNIERSKIE MIROSLAW MORAS		ul. Młyńska 1 64-100 Leszno kom. 609-41-68-47 e-mail: biuro.moras@wp.pl	
OBIEKT: ODDZIAŁ Borowo	INWESTOR: HODOWLA ROŚLIN STRZELCE ul. GŁÓWNA 20, STRZELCE		
ADRES INWESTYCJI: Borowo, gm. Czempin działka 278/17			
PROJEKTANT inżynier	INŻ. ZBIGNIEW STELMAZYK	NR. SUBS. W. UPR. W SPECJALNOŚCI - BUDOWLANEJ	
ASISTENT PROJEKTANTA			
SPRAWDZAJĄCY inżynier			
BRANŻA:	STADIUM: PROJEKT BUDOWLANY	DATA OPRACOWANIA:	
TEMAT RYSUNKU: KANALIZACJA DESZCZOWA PLAN - I ETAP		SKALA: 1:500	NR. RYSUNKU: PZ